


Ikkunat – litteratiedot

Määrä	Littera	Leveys	Korkeus	ip korko
1	I1-6x6	600	600	ip1500
1	I1-12x12	1200	1200	ip750

POHJAPIIRROS

1:50


IT2 ADT:N PERUSTEET A-9.1173
9.5.2006
AARO MARTIKAINEN 60330f

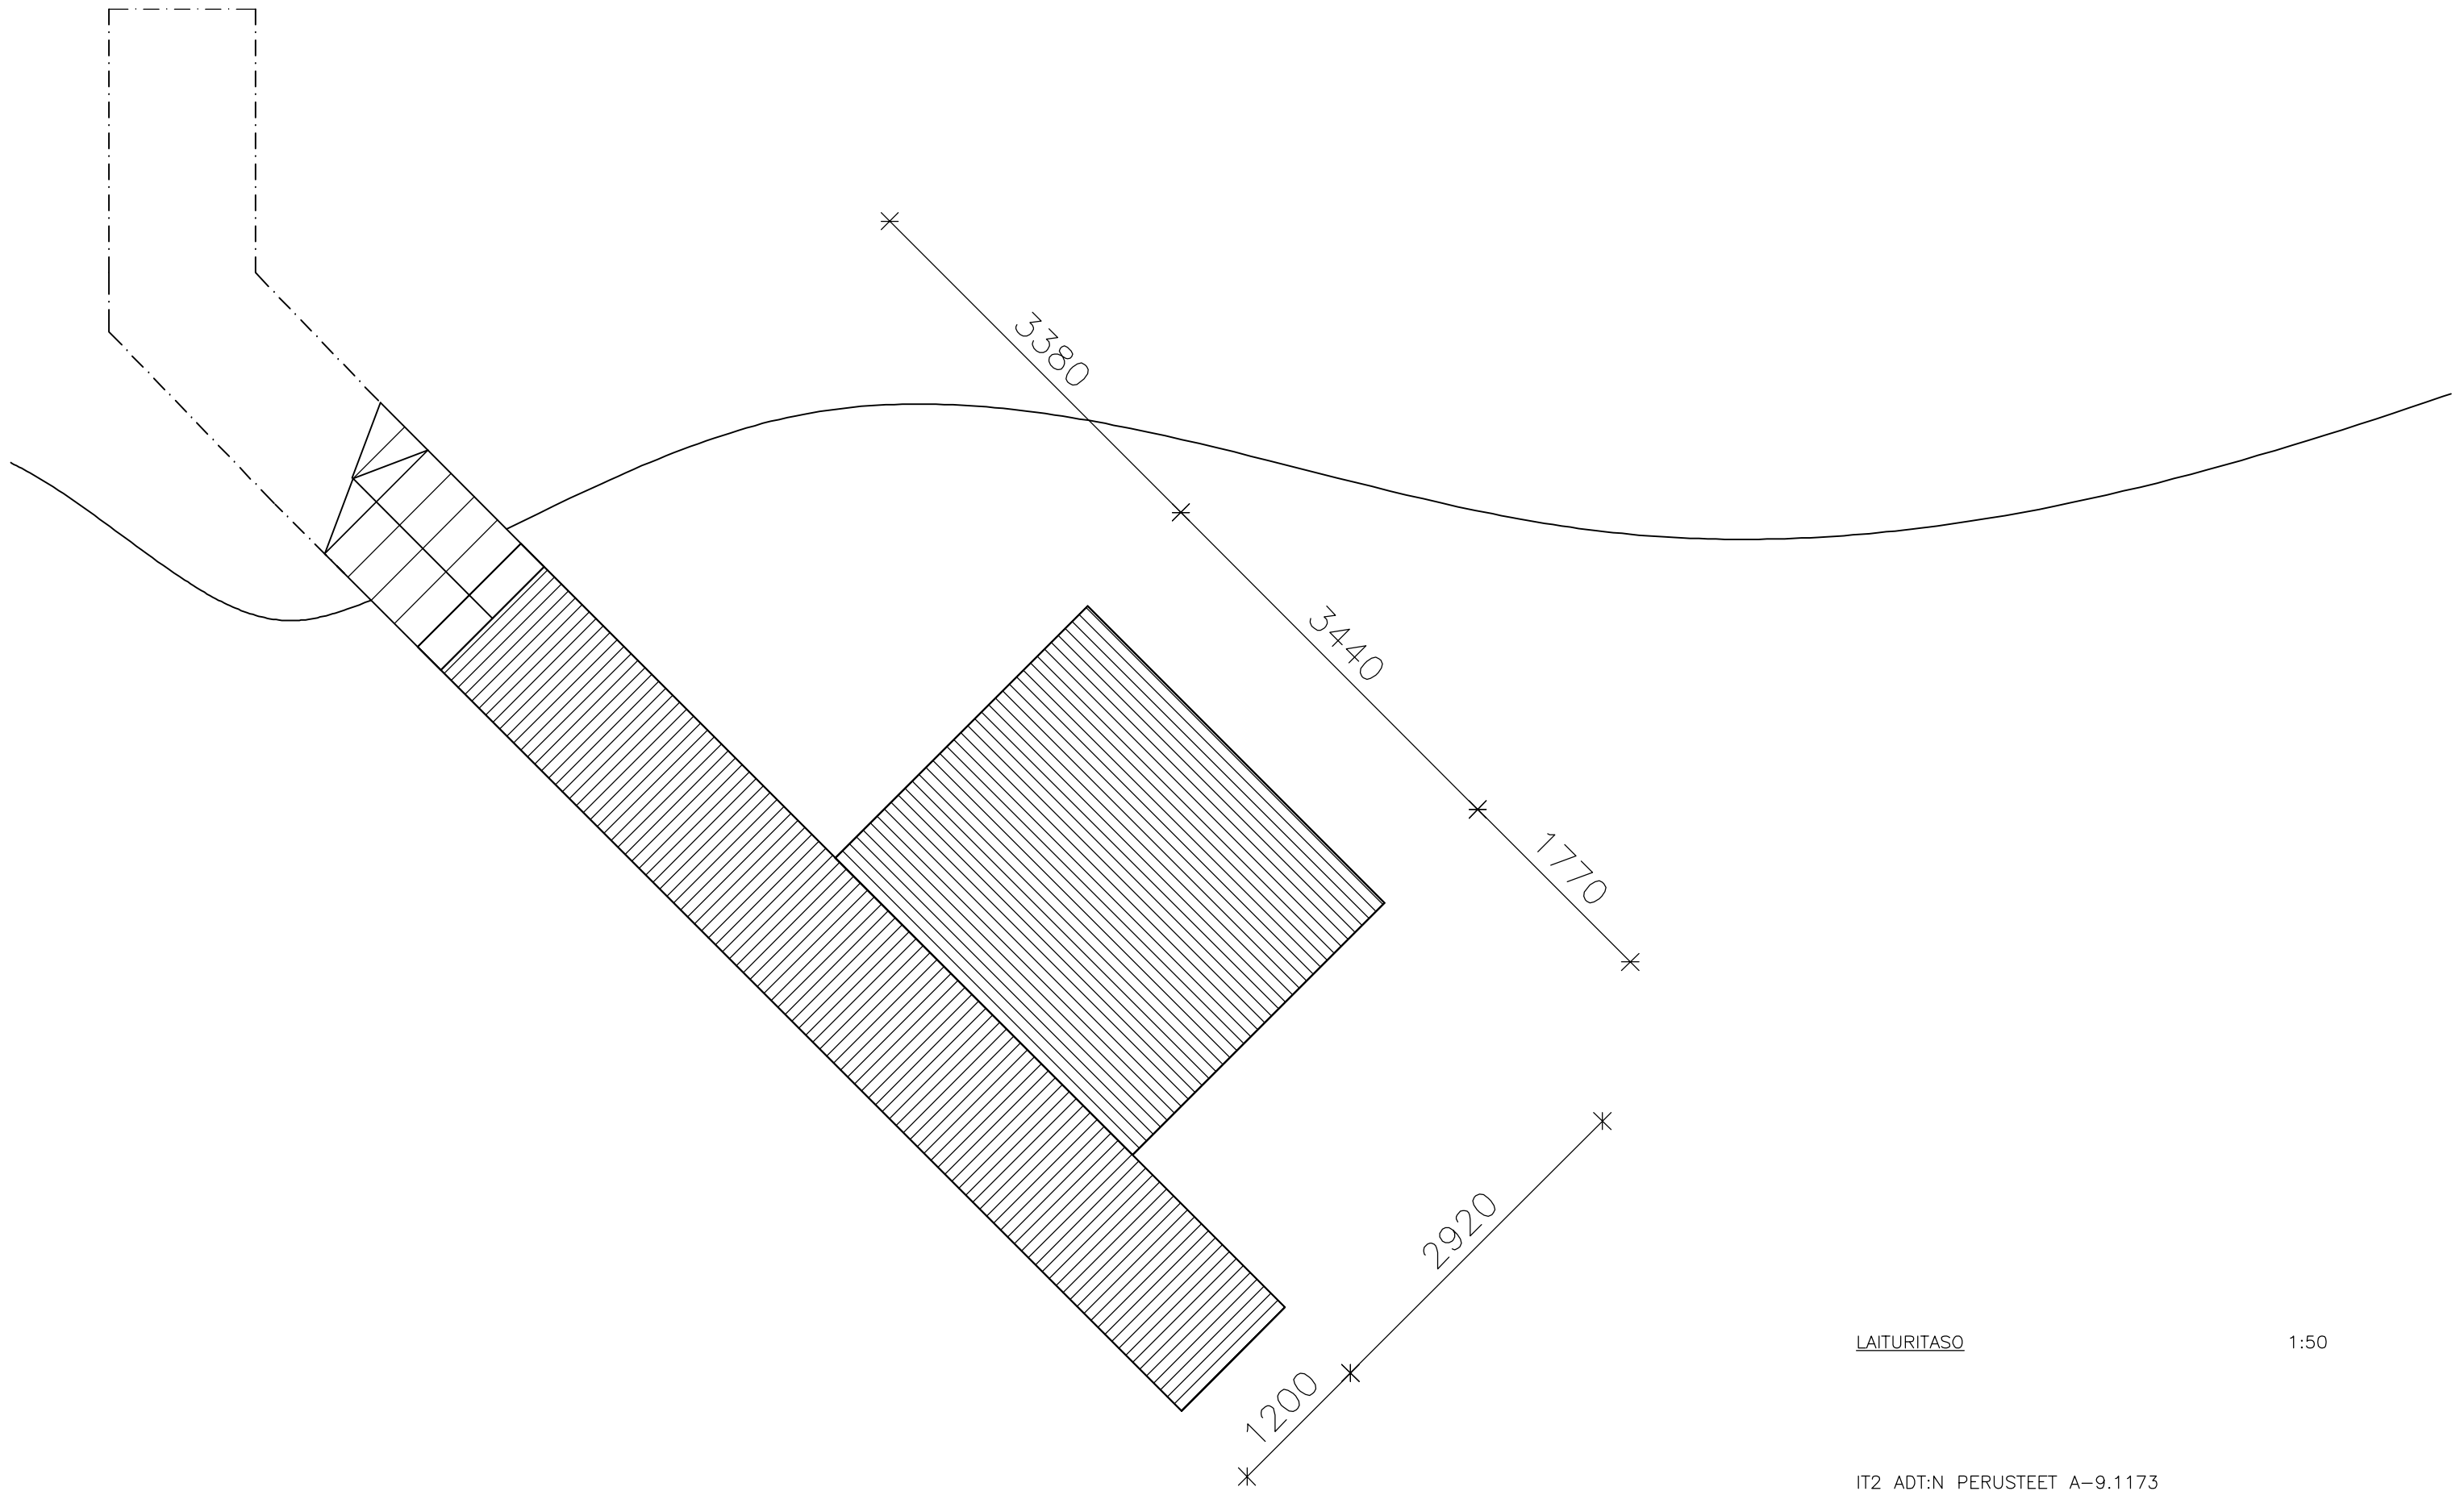


LAITURITASO

1:50

IT2 ADT:N PERUSTEET A-9.1173
9.5.2006
AARO MARTIKAINEN 60330f

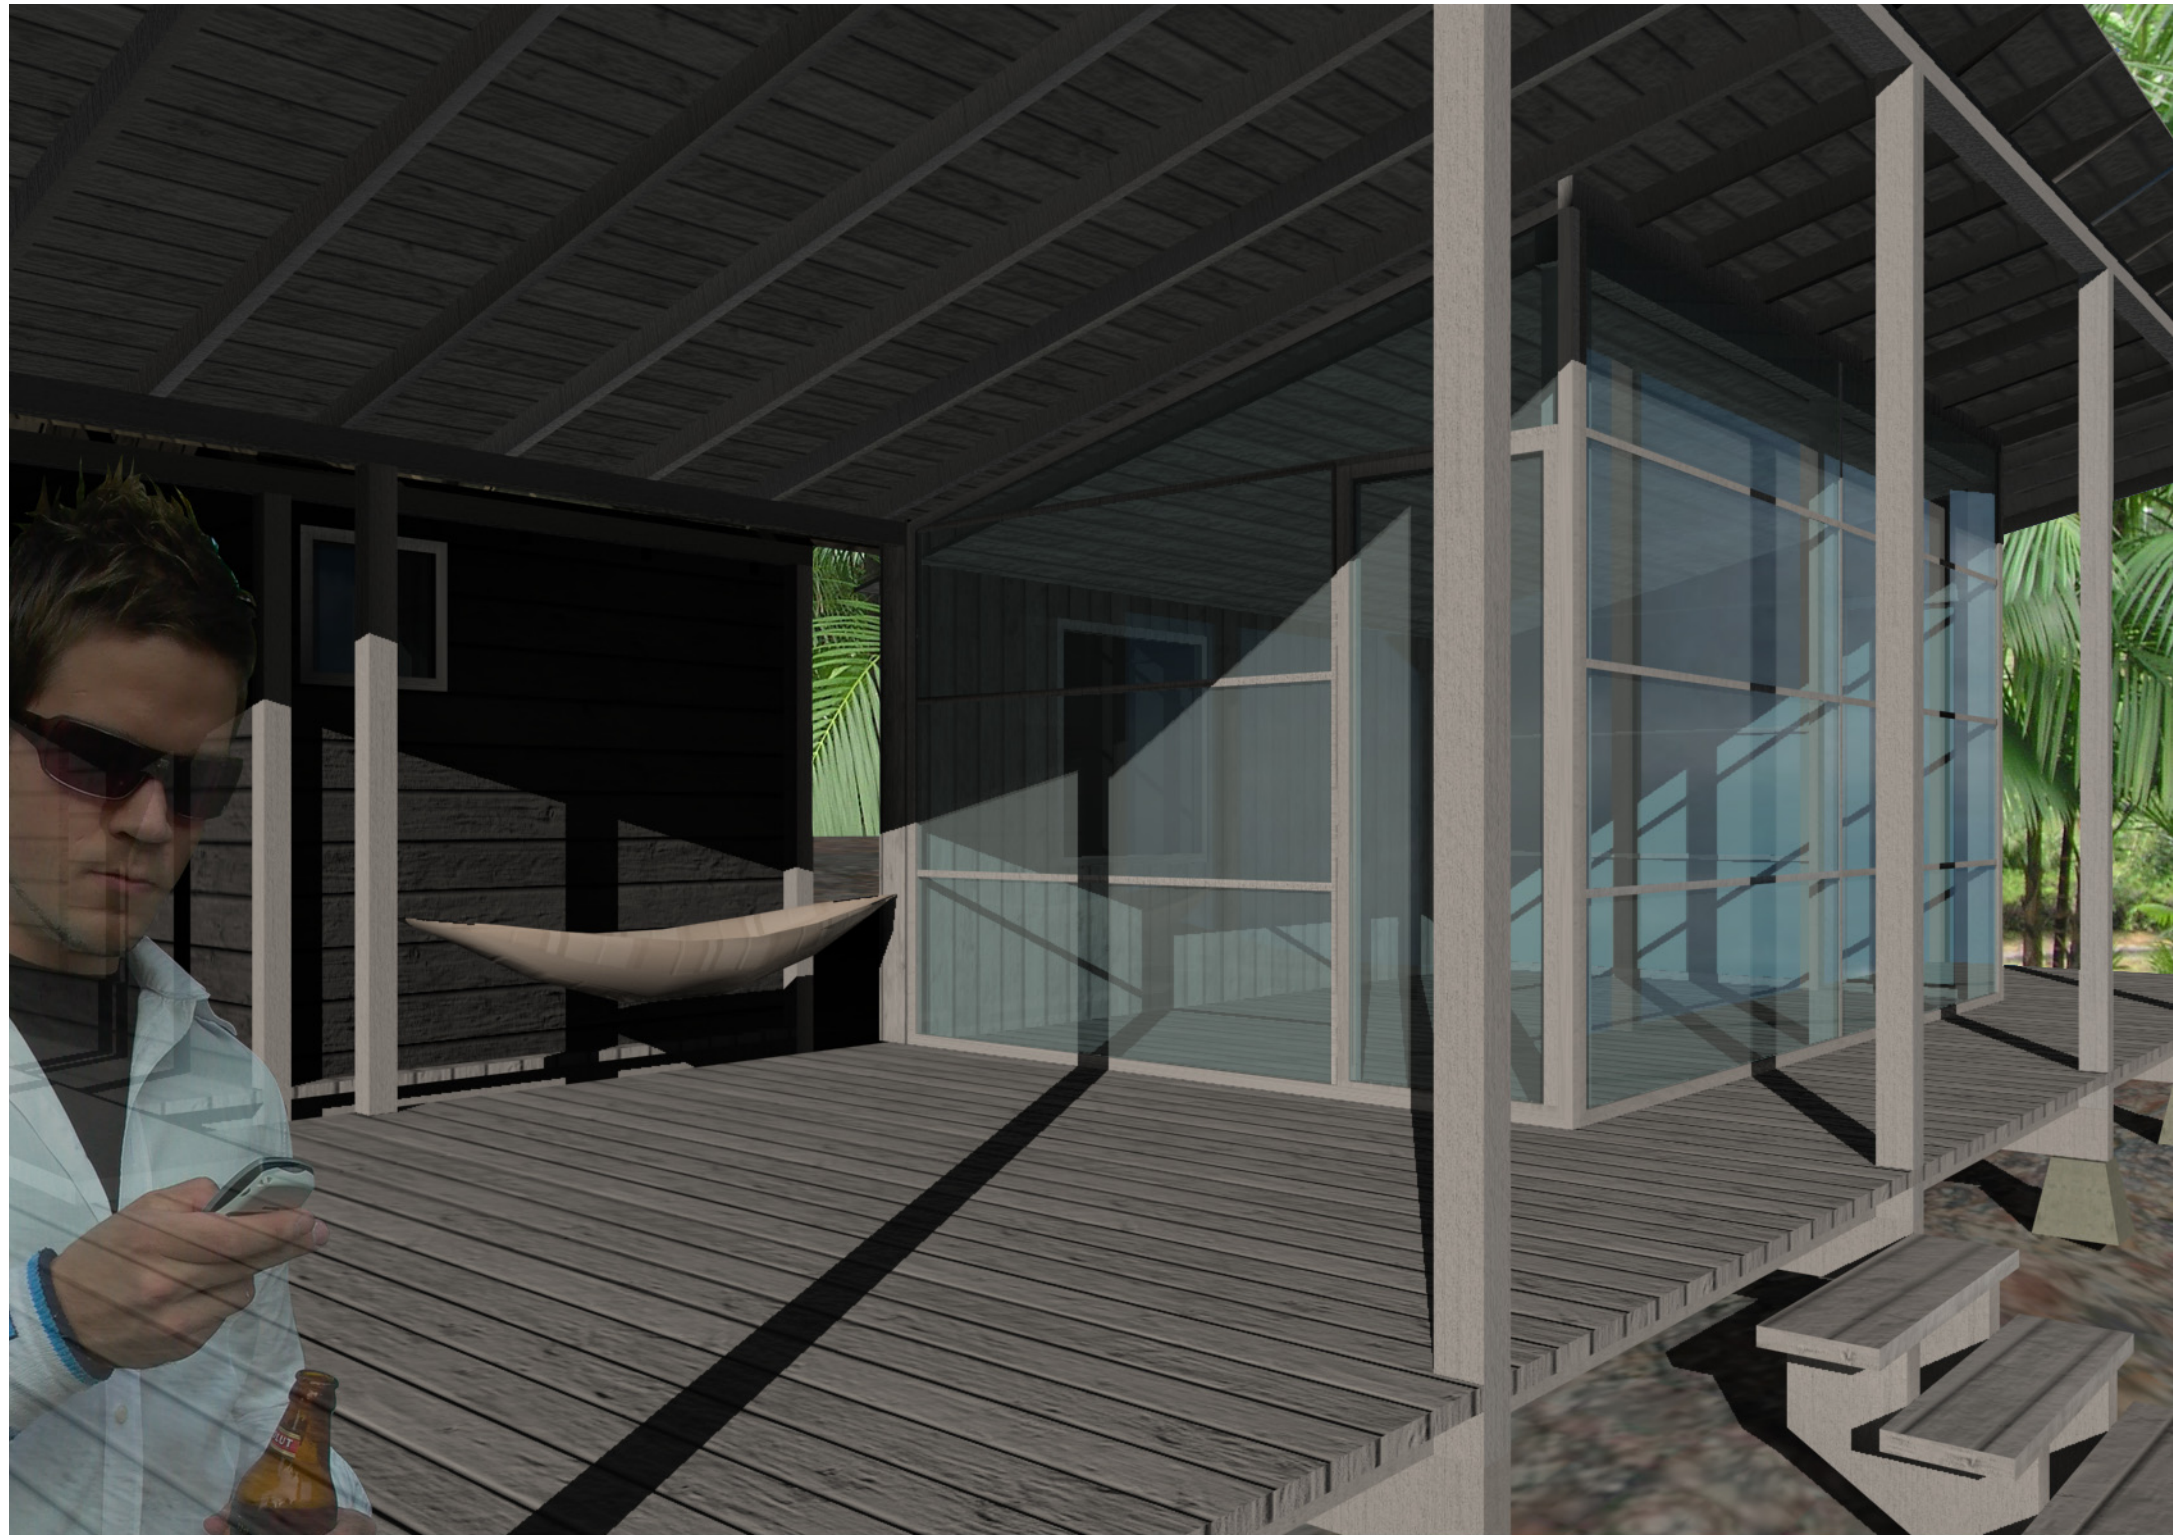

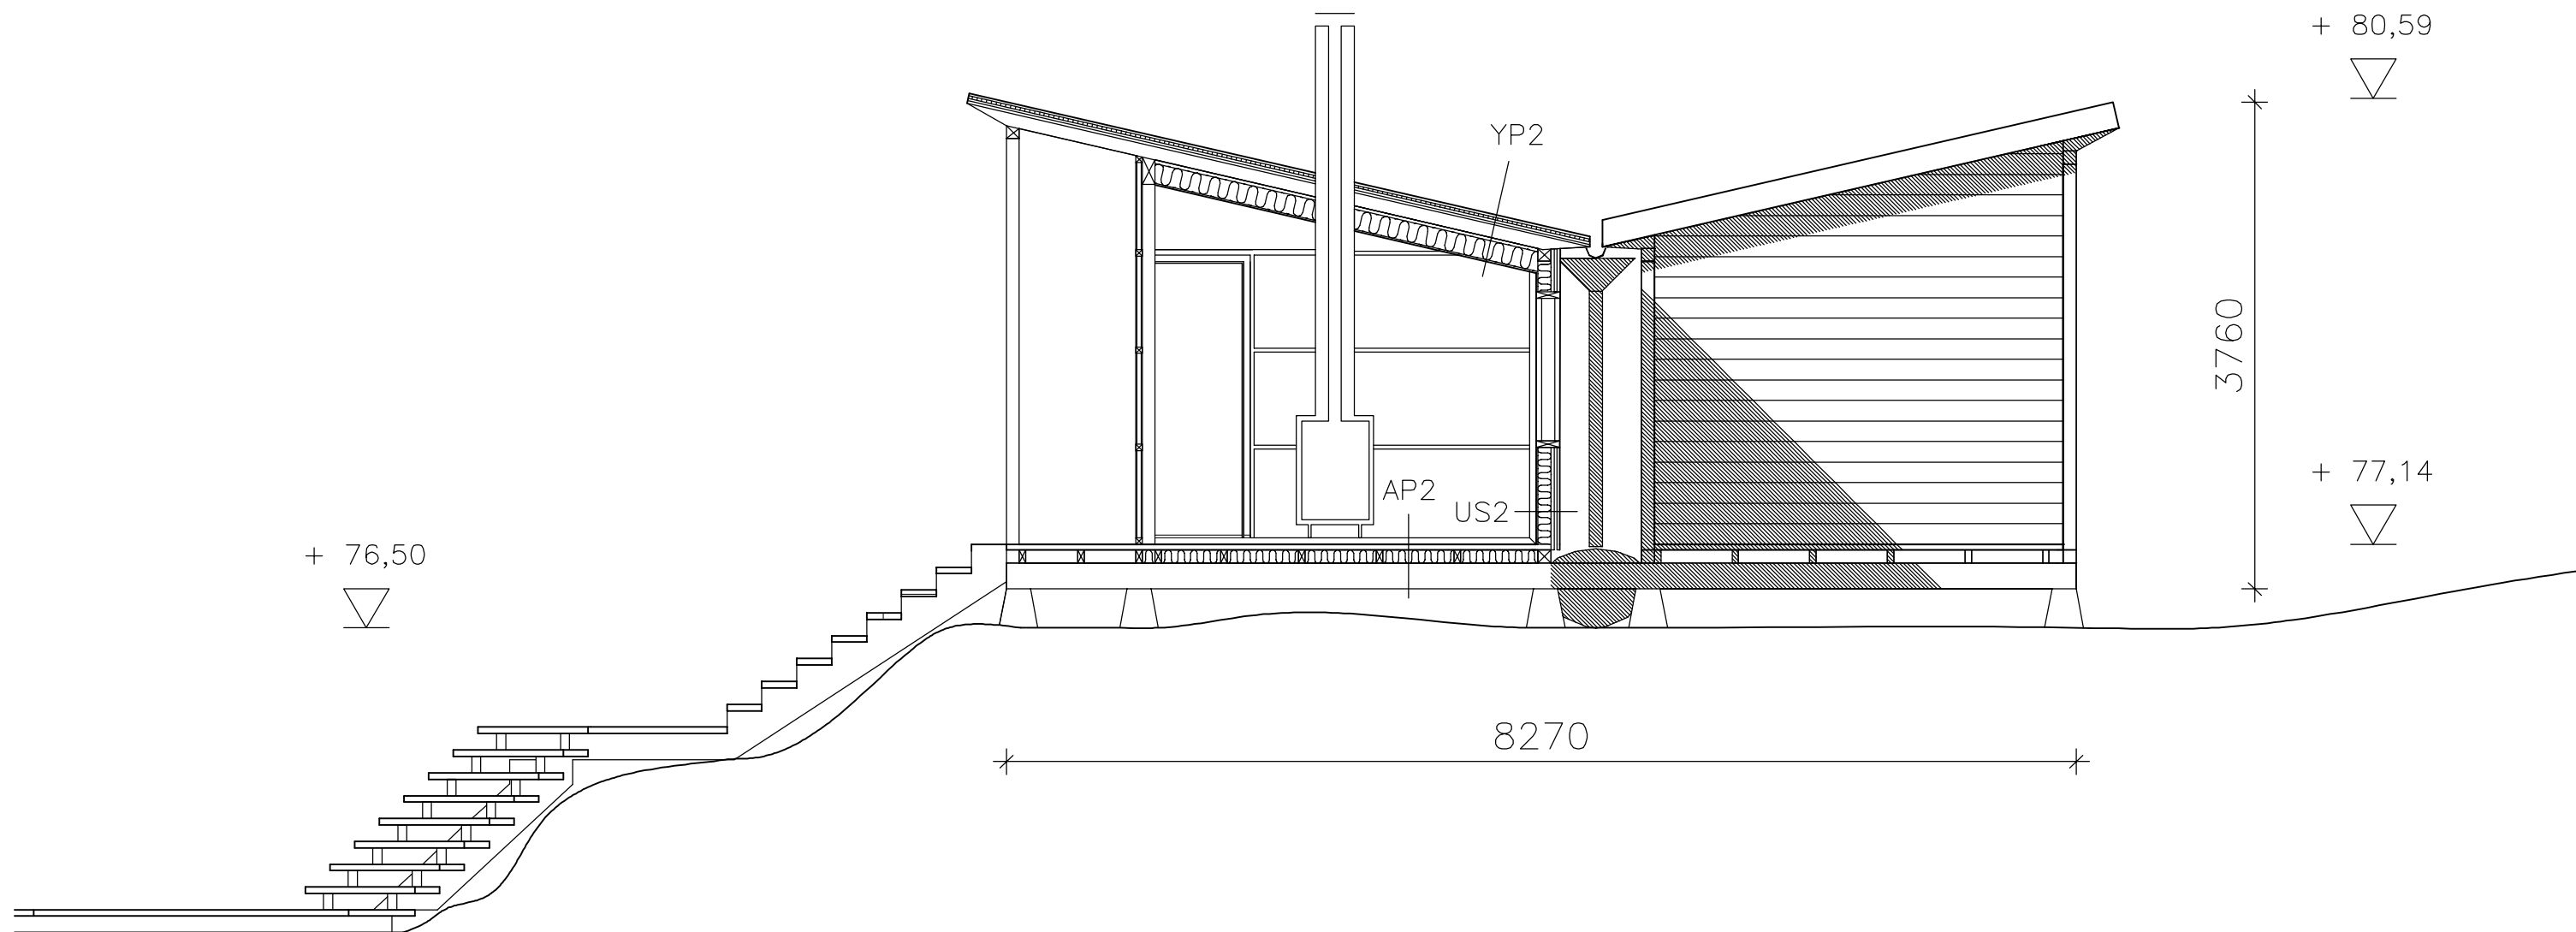


- YP2
 -PÄREKATE
 -HENGITTÄVÄ HUOPA
 -KIINNITYSRIMAT 20
 -TUULETUSRIMAT 20
 -2-KERTAINEN KERMIKATE
 -RAAKAPONTTILAUDOITUS 20
 -TUULETUSVÄLI K600 100
 -HUOKOINEN PUUKUITULEVY 25
 -VASAT 150
 PUUKUITUERISTE
 -VUORAUSPAPERI
 -SISÄVERHOUSLAUTA 10

- AP2
 -LAUTALATTIA 50
 -VUORAUSPAPERI
 -KOOLAUS K600 100
 PUUKUITUERISTE
 -ALLA KOSTEUTTA KESTÄVÄ
 HUOKOINEN PUUKUITULEVY 25
 -TUKILAUDOITUS 20
 -KANTAVAT PALKIT 200
 -BETONIJALAKSET >300

- US2
 -SISÄVERHOUSLAUTA 10
 -VUORAUSPAPERI
 -RUNKO 100
 PUUKUITUERISTE
 -HUOKOINEN PUUKUITULEVY 25
 -TUULETUSVÄLI 20
 -ULKOVERHOUSLAUTA 20

LEIKKAUS BB'

1:50

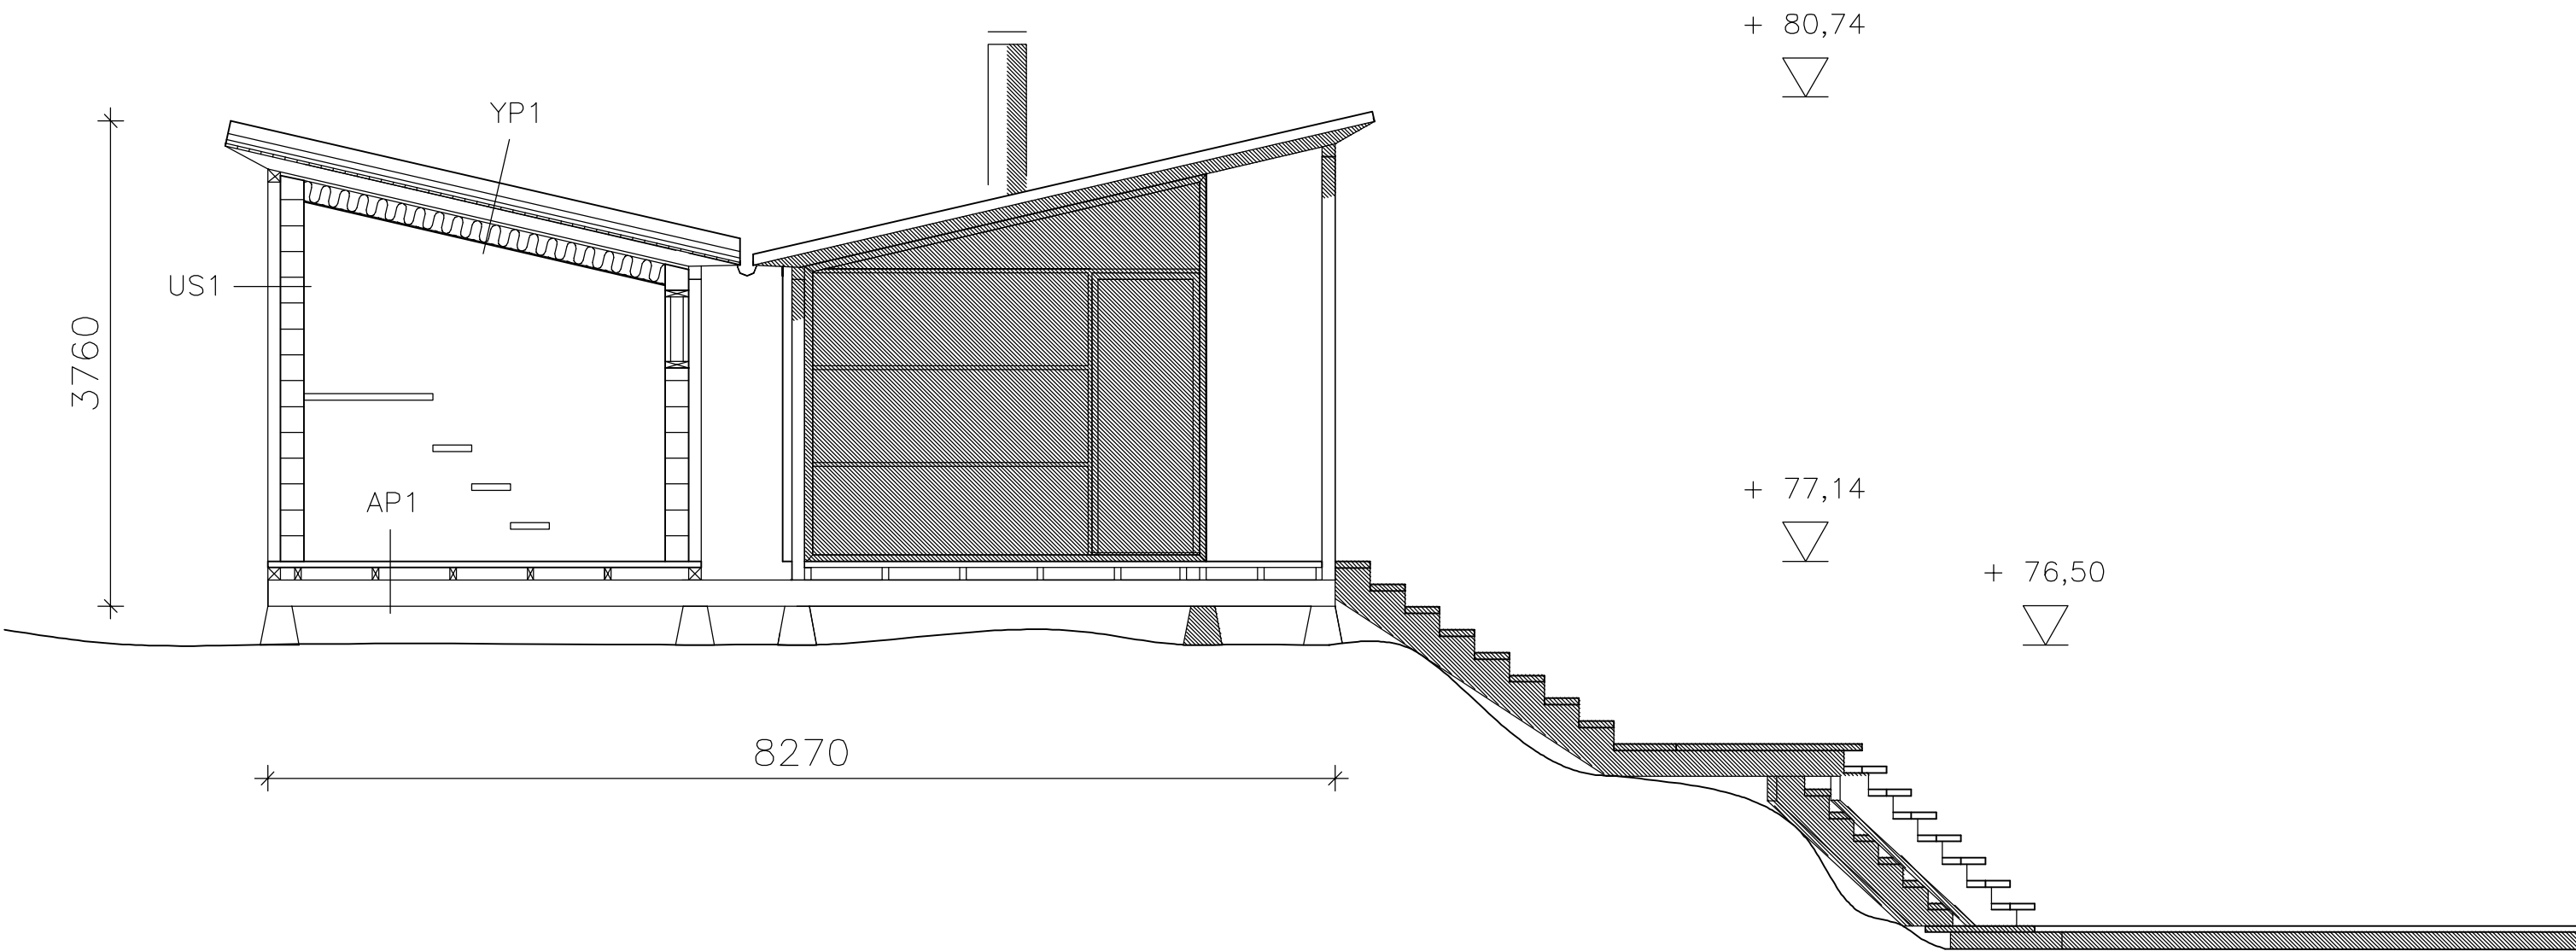

- YP1
 -YLEMPI TURVEKERROS 100
 -ALEMPI TURVEKERROS 50
 -SOMEROKERROS 30
 -2-KERTAINEN KERMIKATE
 -RAAKAPONTTILAUDOITUS 20
 -TUULETUSVÄLI K600 100
 -HUOKOINEN PUUKUITULEVY 25
 -VASAT 150
 PUUKUITUERISTE
 -VUORAUSPAPERI
 -SISÄVERHOUSLAUTA 10


- AP1
 -LAUTALATTIA 50
 (VESI LÄPI)
 -KOO LAUS K600 100
 -KANTAVAT PALKIT 200
 -BETONIJALAKSET >300

- US1
 -HIRSI 150...200


LEIKKAUS AA'

1:50

IT2 ADT:N PERUSTEET A-9.1173
 9.5.2006
 AARO MARTIKAINEN 60330f

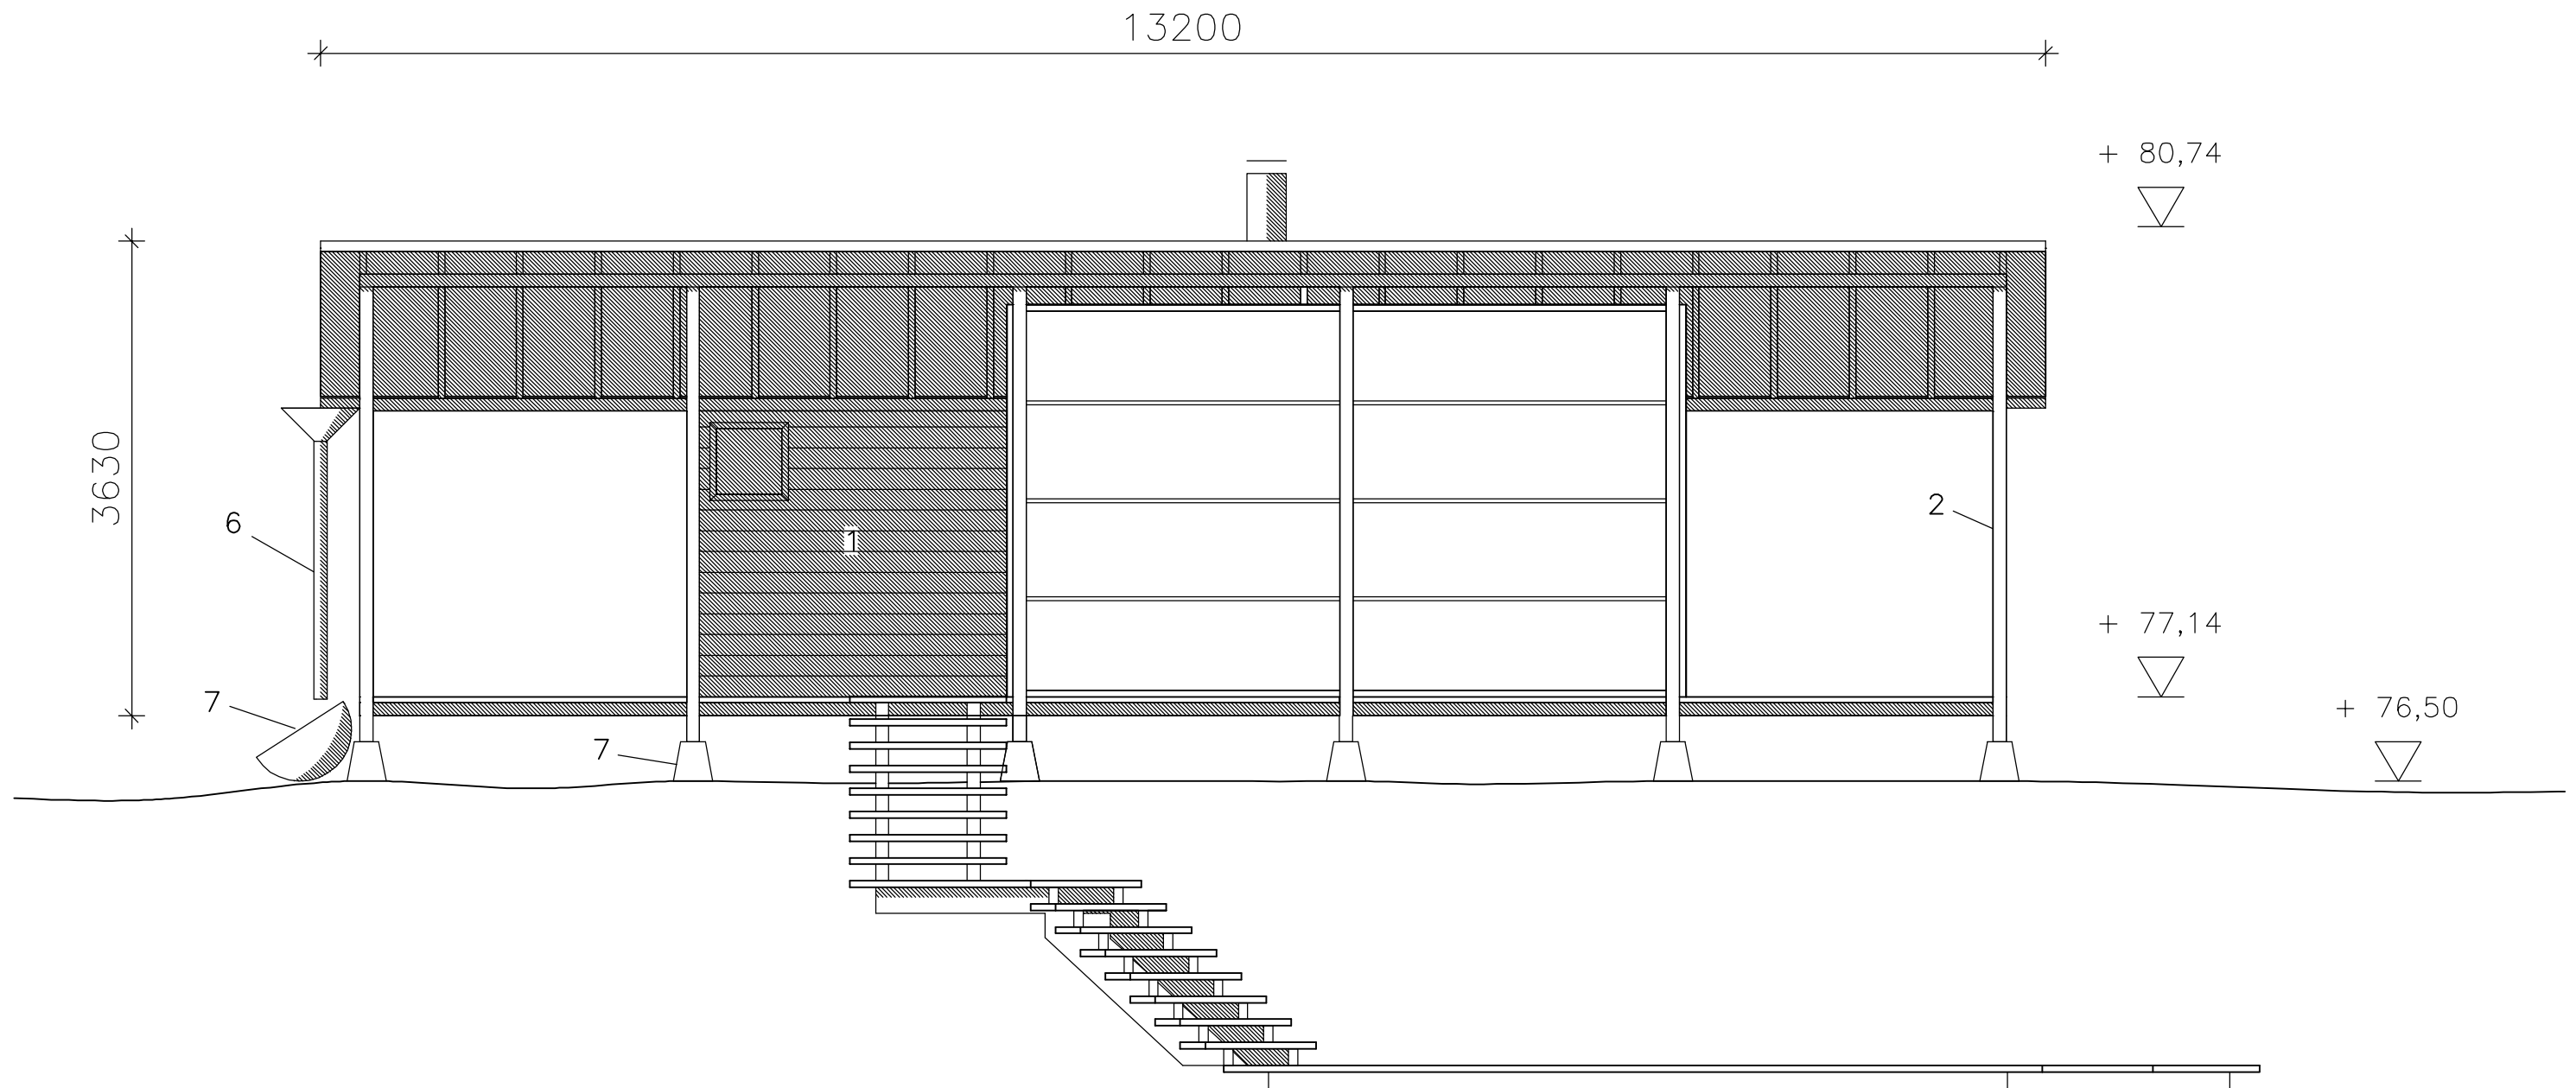

- | | | |
|---|-----------|--------|
| 1 | HIRSI | MUSTA |
| 2 | PUU | MUSTA |
| 3 | PUU | HARMAA |
| 4 | PÄREKATE | HARMAA |
| 5 | TURVEKATE | VIHREÄ |
| 6 | ALUMIINI | HARMAA |
| 7 | BETONI | HARMAA |

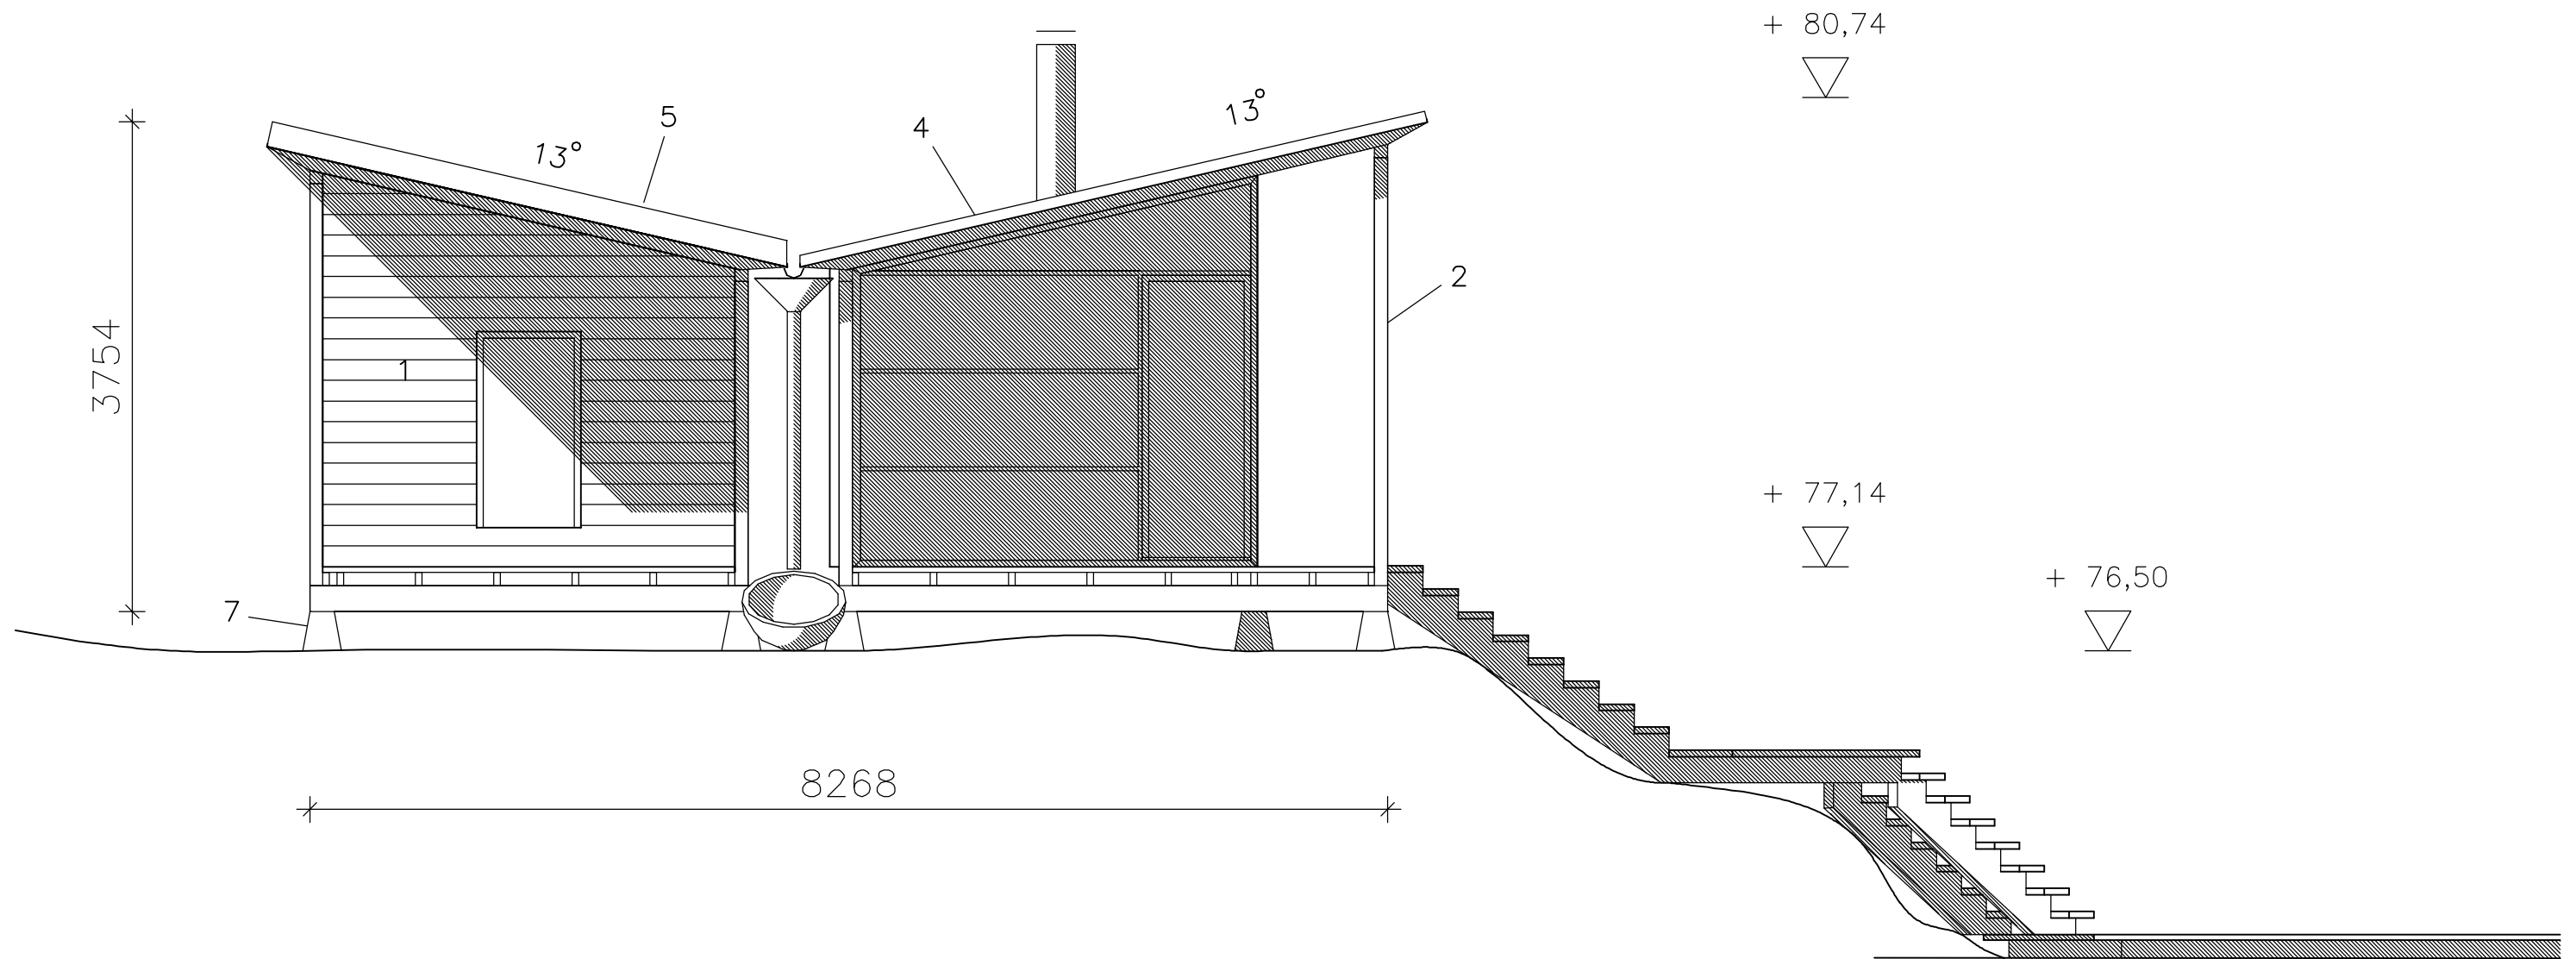


- | | | |
|---|-----------|--------|
| 1 | HIRSI | MUSTA |
| 2 | PUU | MUSTA |
| 3 | PUU | HARMAA |
| 4 | PÄREKATE | HARMAA |
| 5 | TURVEKATE | VIHREÄ |
| 6 | ALUMIINI | HARMAA |
| 7 | BETONI | HARMAA |

JULKISIVU LUOTEeseen

1:50

IT2 ADT:N PERUSTEET A-9.1173
 9.5.2006
 AARO MARTIKAINEN 60330f

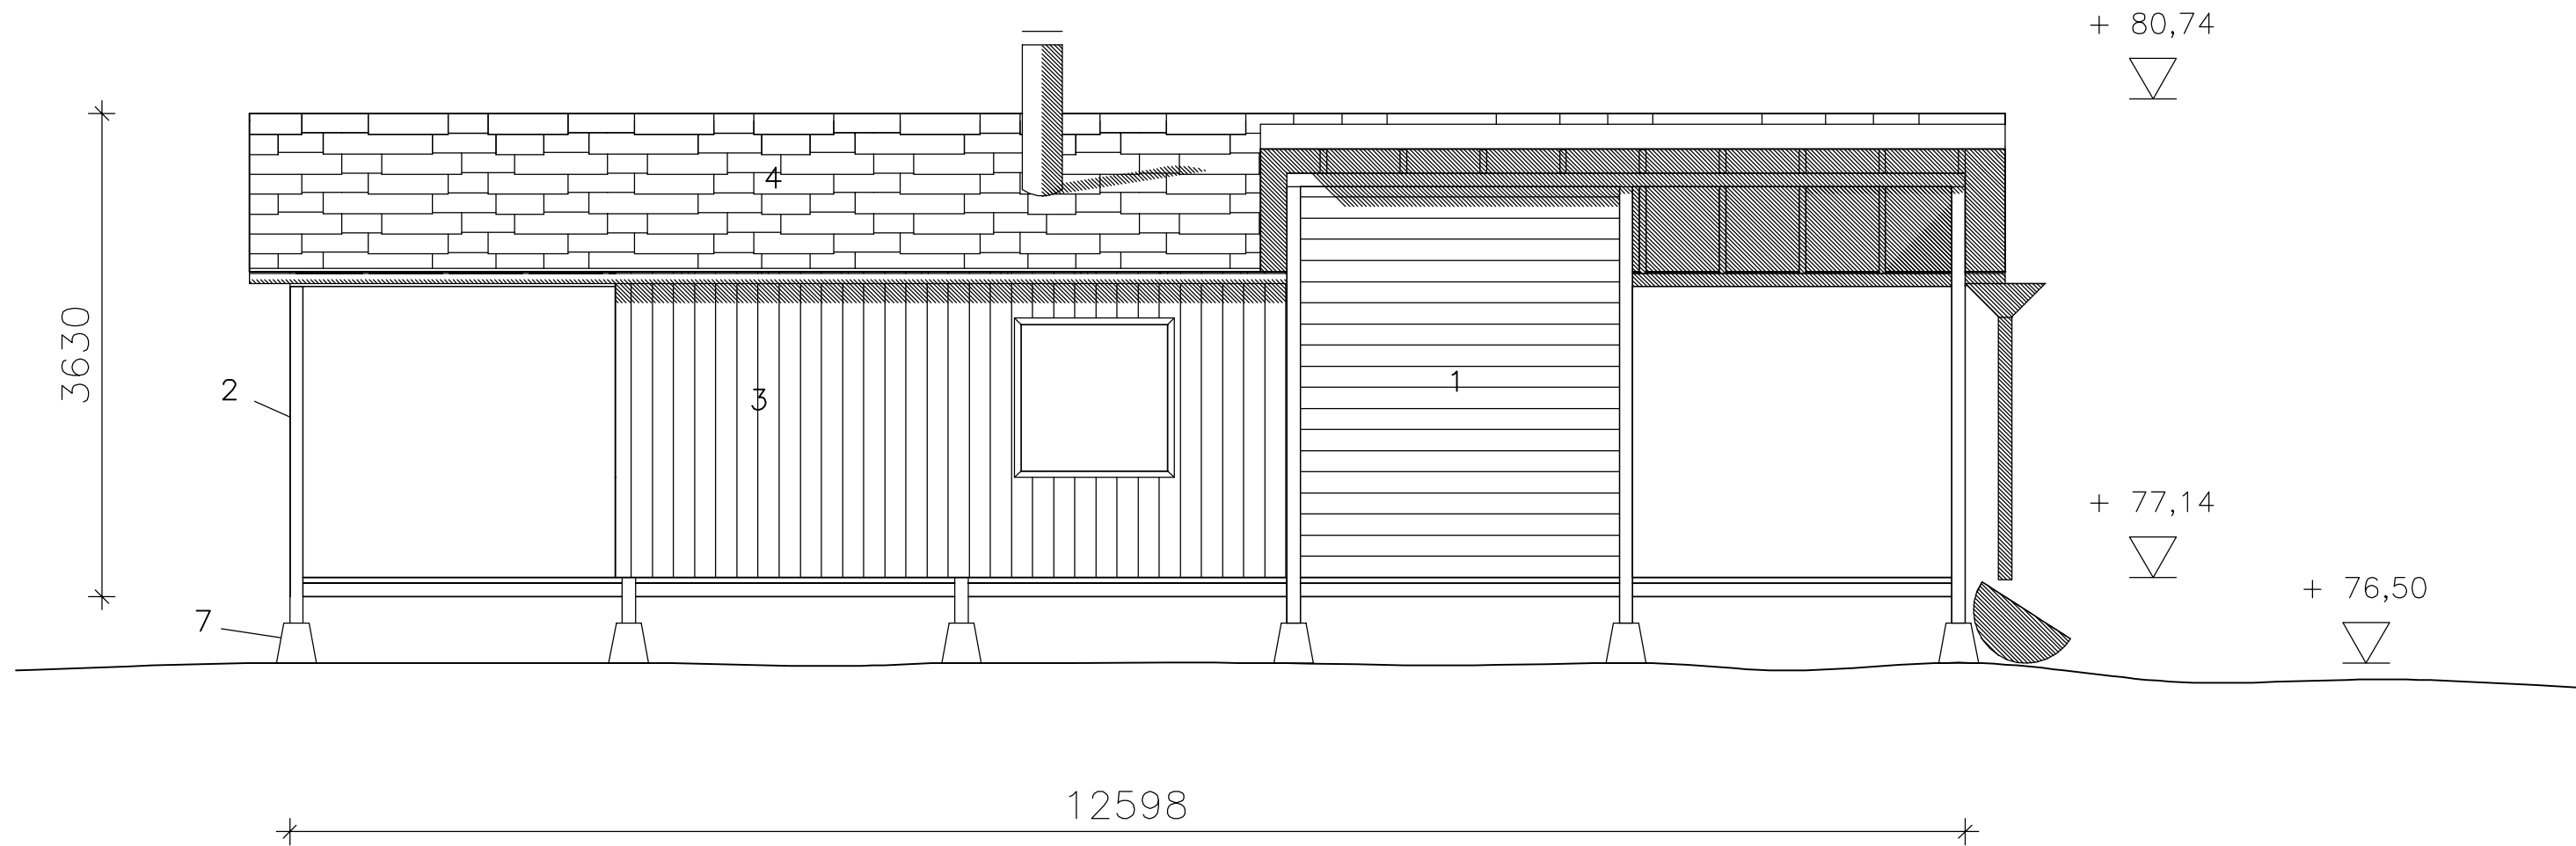


- | | | |
|---|-----------|--------|
| 1 | HIRSI | MUSTA |
| 2 | PUU | MUSTA |
| 3 | PUU | HARMAA |
| 4 | PÄREKATE | HARMAA |
| 5 | TURVEKATE | VIHREÄ |
| 6 | ALUMIINI | HARMAA |
| 7 | BETONI | HARMAA |

JULKISIVU KOILLISEEN

1:50

IT2 ADT:N PERUSTEET A-9.1173
 9.5.2006
 AARO MARTIKAINEN 60330f

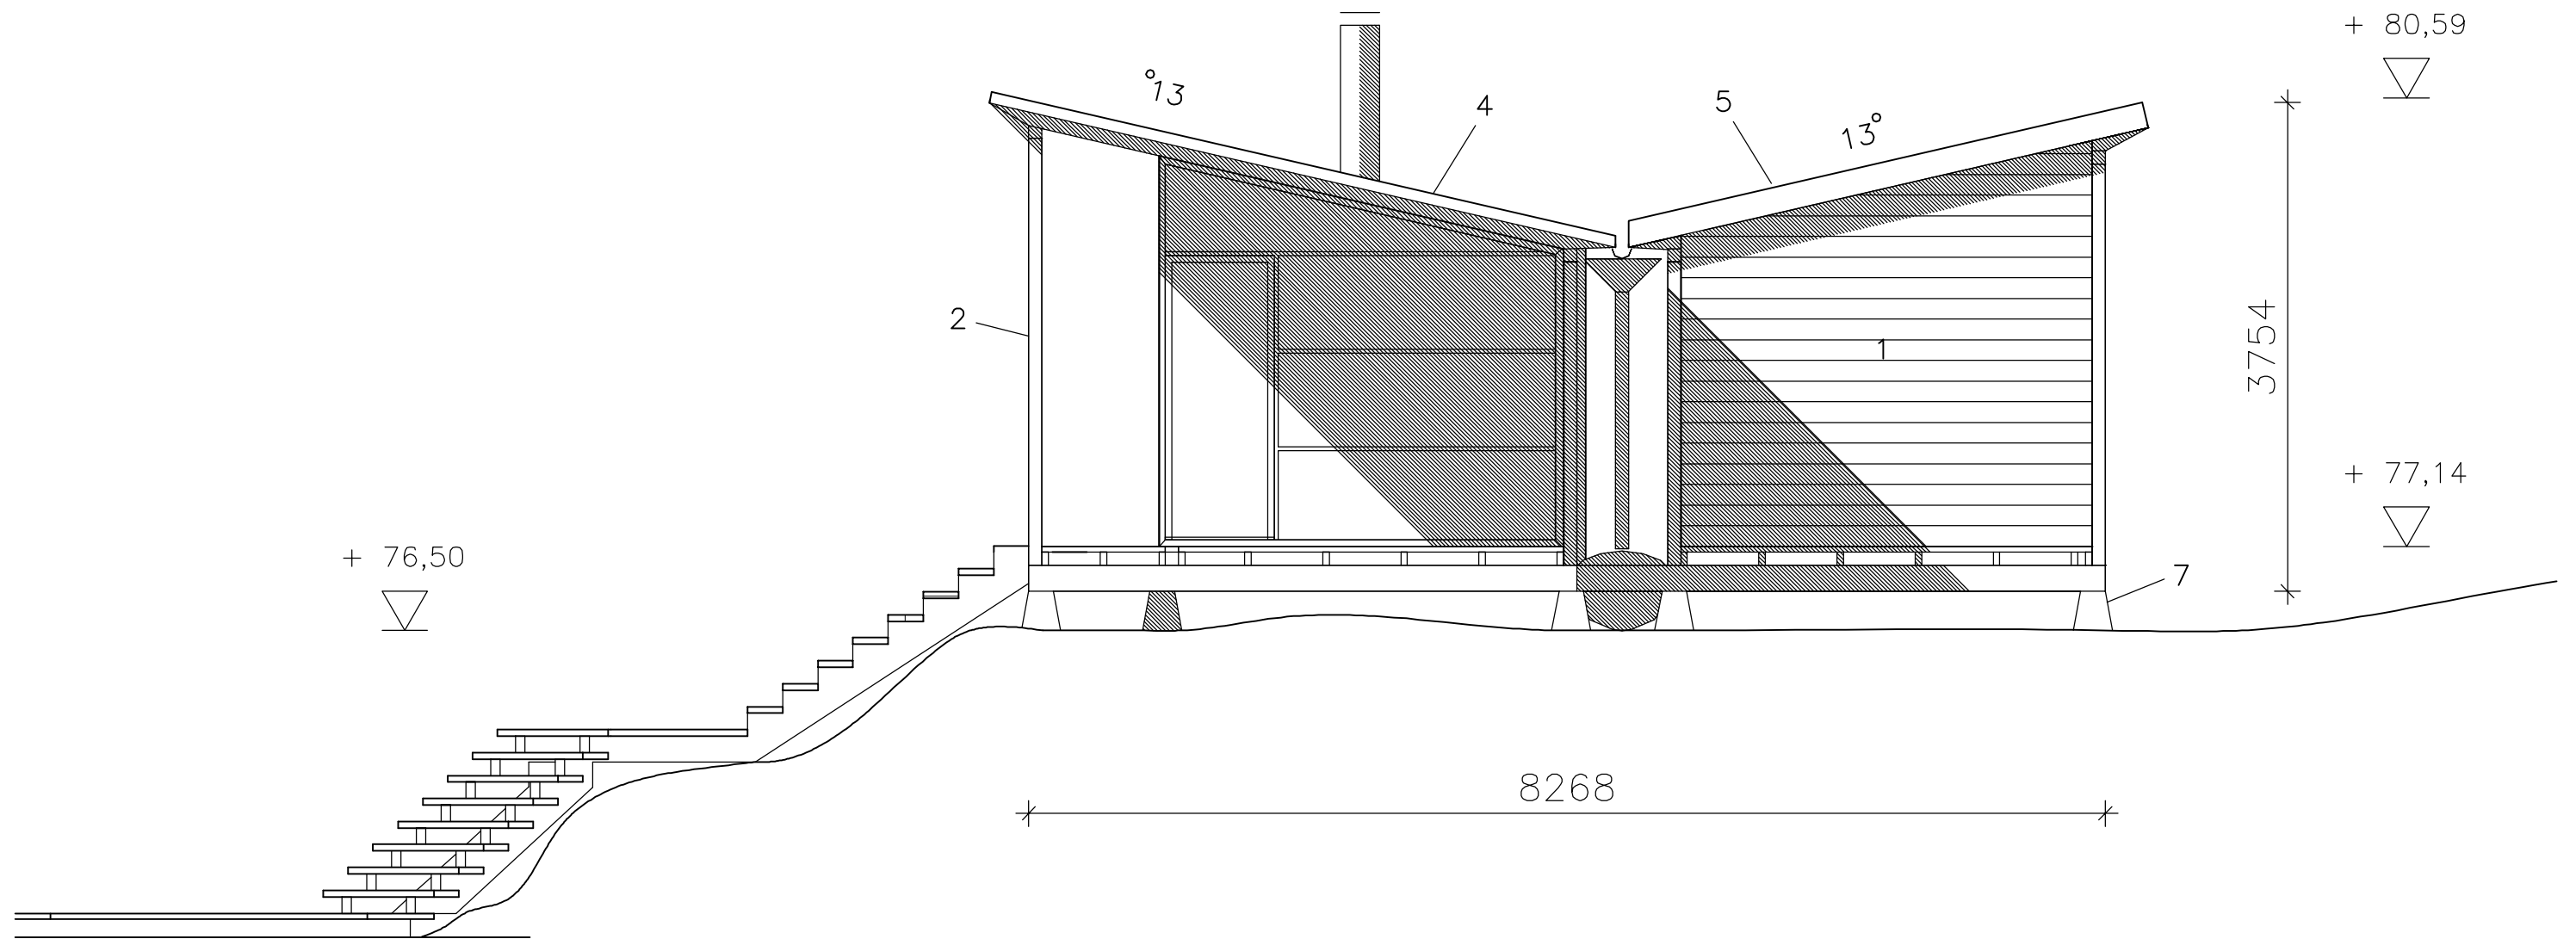


- | | | |
|---|-----------|--------|
| 1 | HIRSI | MUSTA |
| 2 | PUU | MUSTA |
| 3 | PUU | HARMAA |
| 4 | PÄREKATE | HARMAA |
| 5 | TURVEKATE | VIHREÄ |
| 6 | ALUMIINI | HARMAA |
| 7 | BETONI | HARMAA |

JULKISIVU KAAKKOON

1:50

IT2 ADT:N PERUSTEET A-9.1173
 9.5.2006
 AARO MARTIKAINEN 60330f

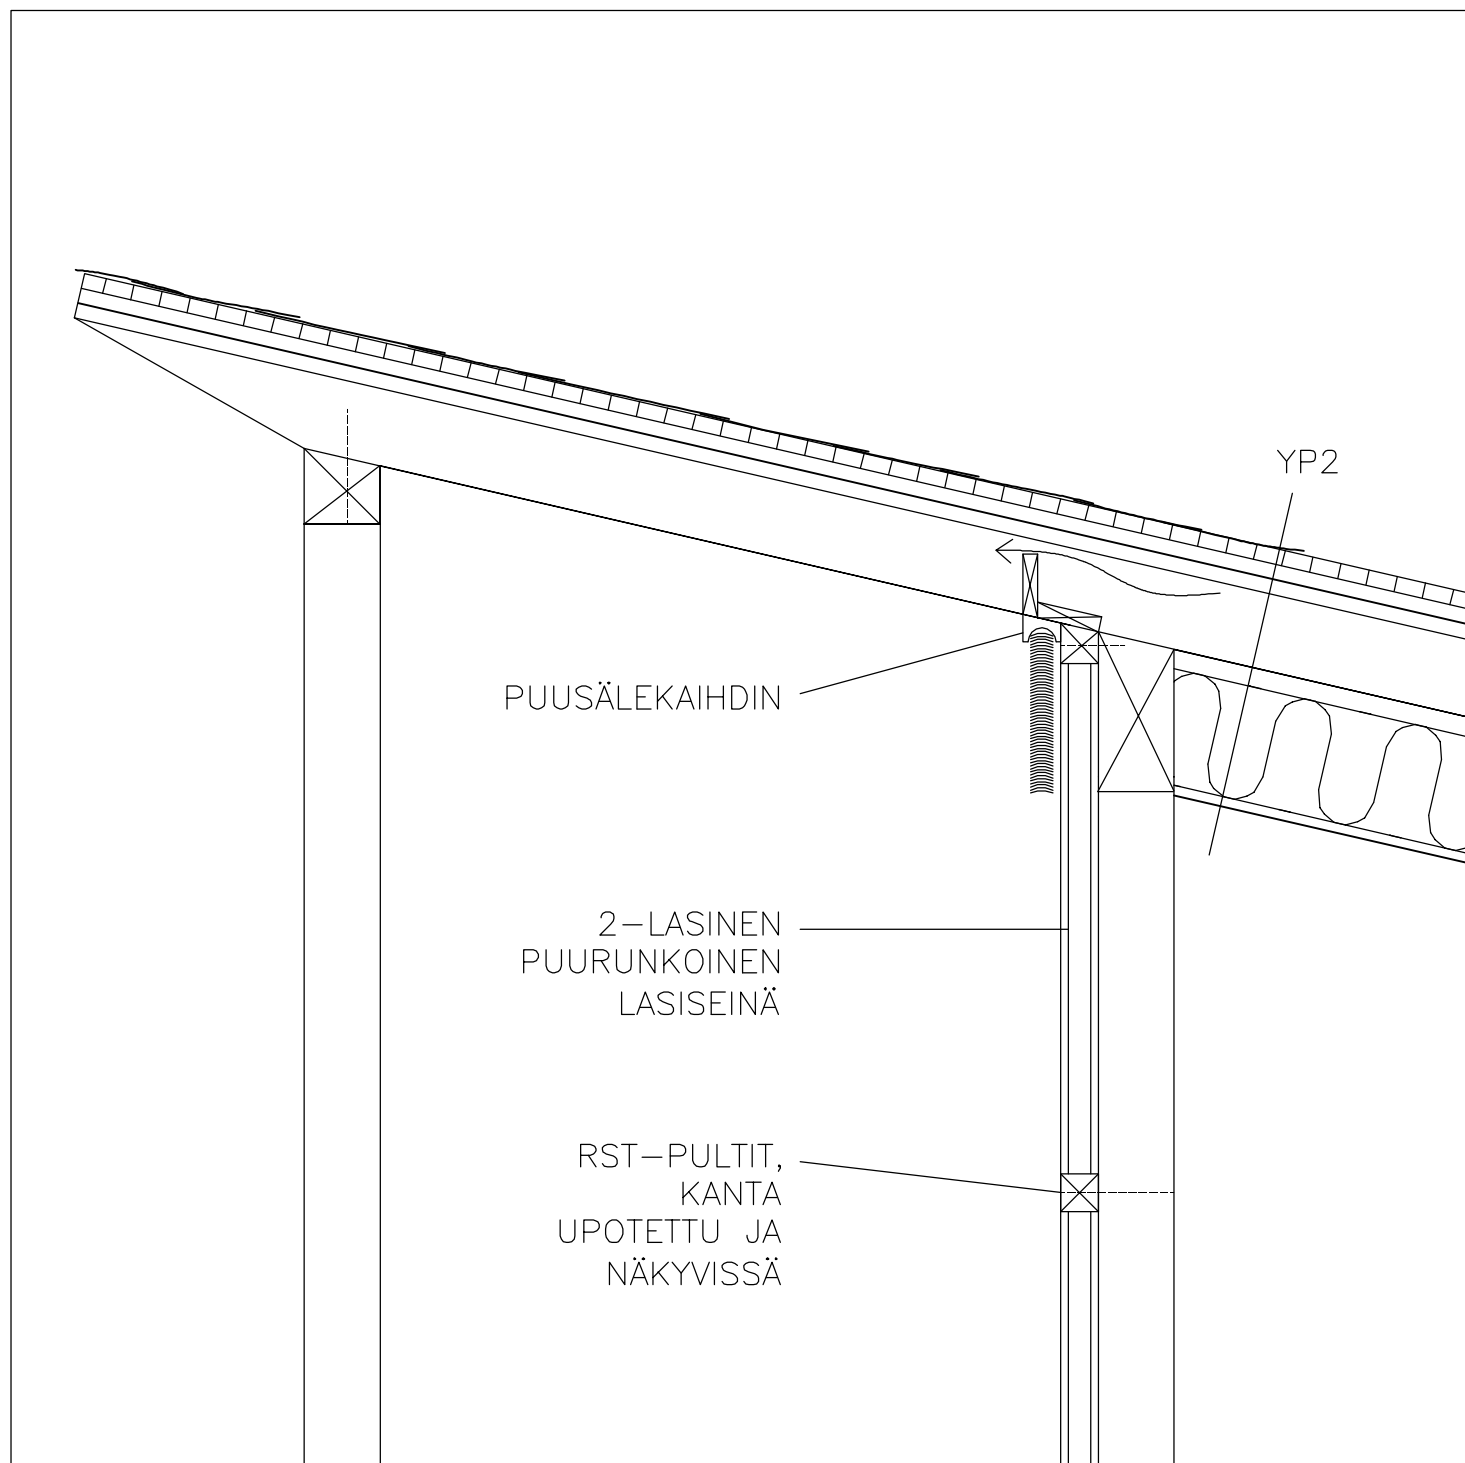

RAKENNELEIKKAUS

1:10

IT2 ADT:N PERUSTEET A-9.1173
9.5.2006
AARO MARTIKAINEN 60330f

