


ASUMISKONE

ADT:N PERUSTEET - KEVÄT 2007
Teknillinen korkeakoulu / Arkkitehtiosasto

69659F

E. Dankwa

07.05.2007

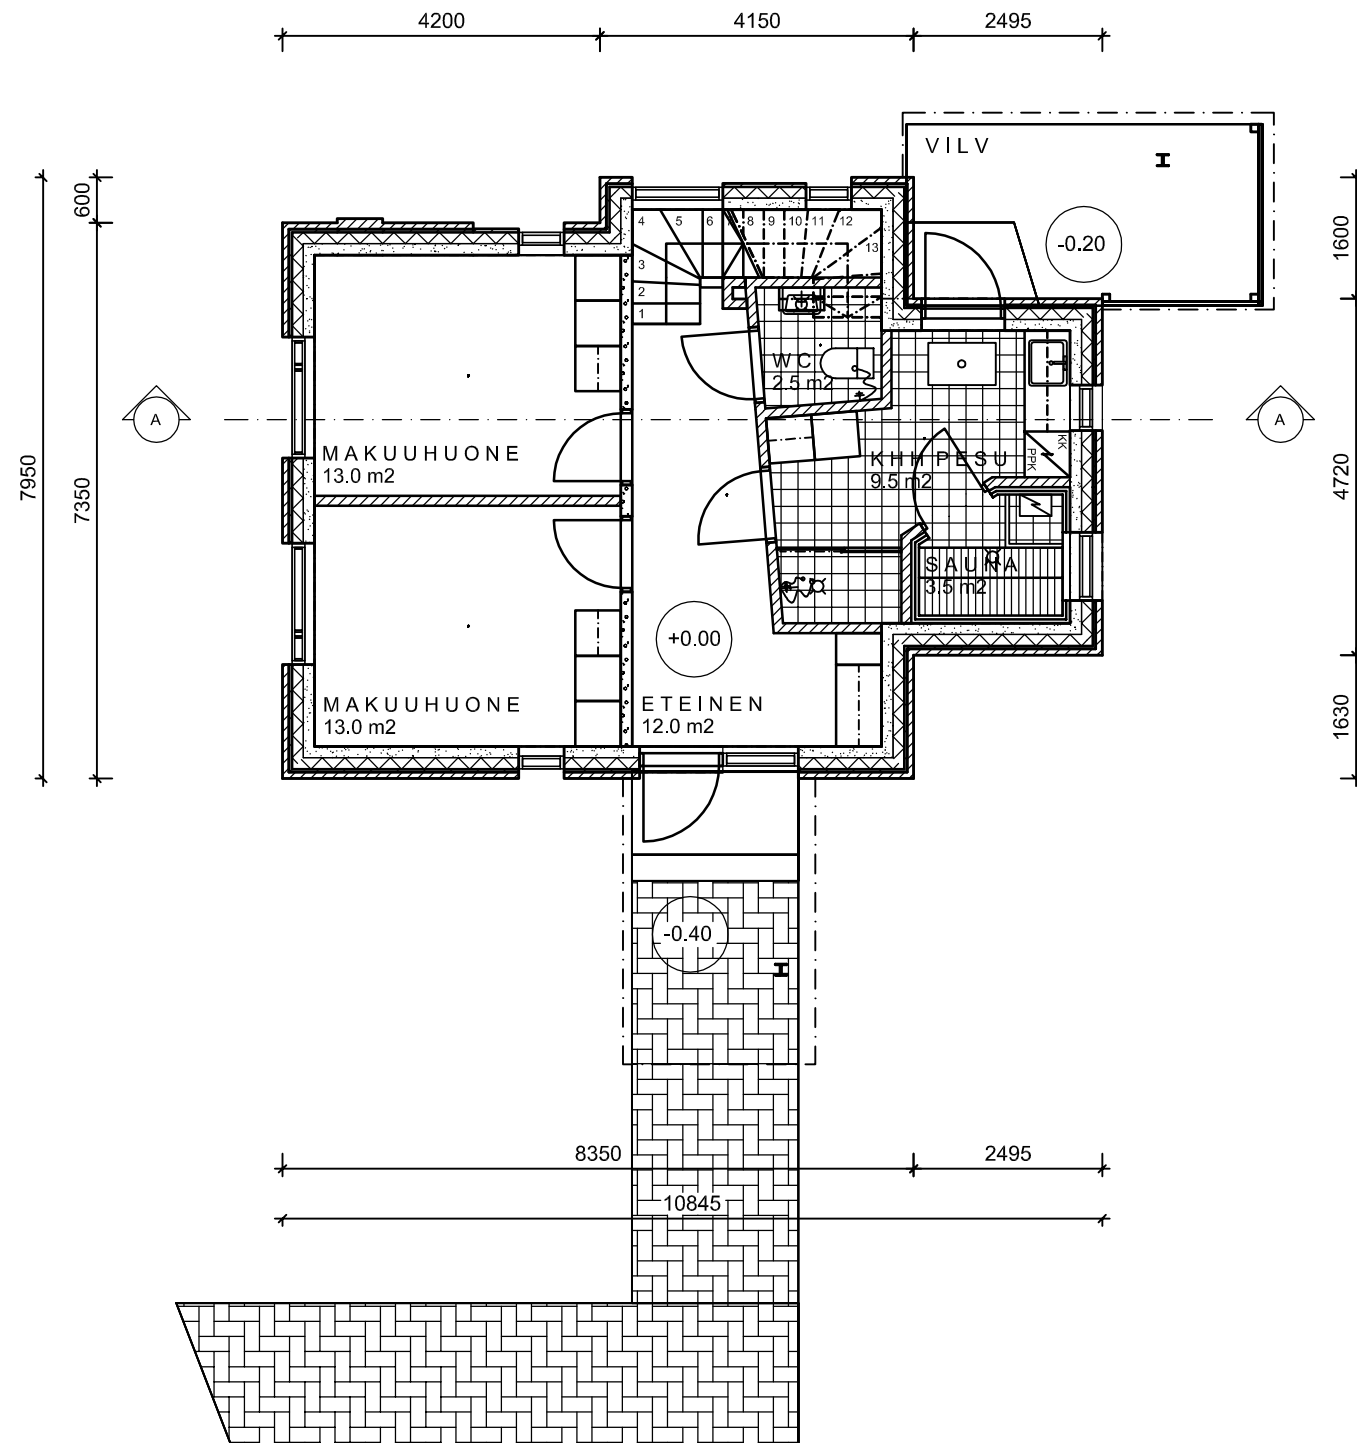

1.K HUONETILAT		
Numero	Tila	Pinta-ala
001	MAKUHUONE	13.0 m2
002	MAKUHUONE	13.0 m2
003	ETEINEN	12.0 m2
004	WC	2.5 m2
005	KHH + PESUH	9.5 m2
006	SAUNA	3.5 m2

US1

TASOITE
 BETONI 150 mm
 LÄMMÖNERISTE 150 mm
 TUULETUSRAKO 40 mm
 JULKISIVUTIILI, MRT 85 mm


VP1

PONTATTU PARKETTI 18 mm
 SOLUMUOVI 2 mm
 TERÄSBETONILAATTA 200 mm
 TASOITE

AP1

PONTATTU PARKETTI 18 mm
 SOLUMUOVI 2 mm
 TERÄSBETONILAATTA 80 mm
 SUODATINKANGAS
 LÄMMÖNERISTE 100...150 mm
 TIIVISTETTY SALAOJASORA min. 300 mm

kaupunginosa/kylä	kortteli/tila	tontti/r.no	viranomaisten merkintöjä	
rakennustoimenpide UUDISRAKENNUS	piirustuslaji PÄÄPIIRUSTUS		juoks.no	
rakennuskohteen nimi ja osoite ADT:n perusteet 2007 A.9.1173	piirustuksen sisältö POHJAPIIRUSTUS 1.K		mittakaava 1:100	
suunnittelija 6 9 6 5 9 F	työnumero 010		yhteyshenkilö piirtäjä/tarkastanut eD	
Pääsuunnittelija E. Dankwa	Paikka, aika ja allekirjoitus - 07.05.2007		suun.ala/piir.no ARK B03-01 muutos	

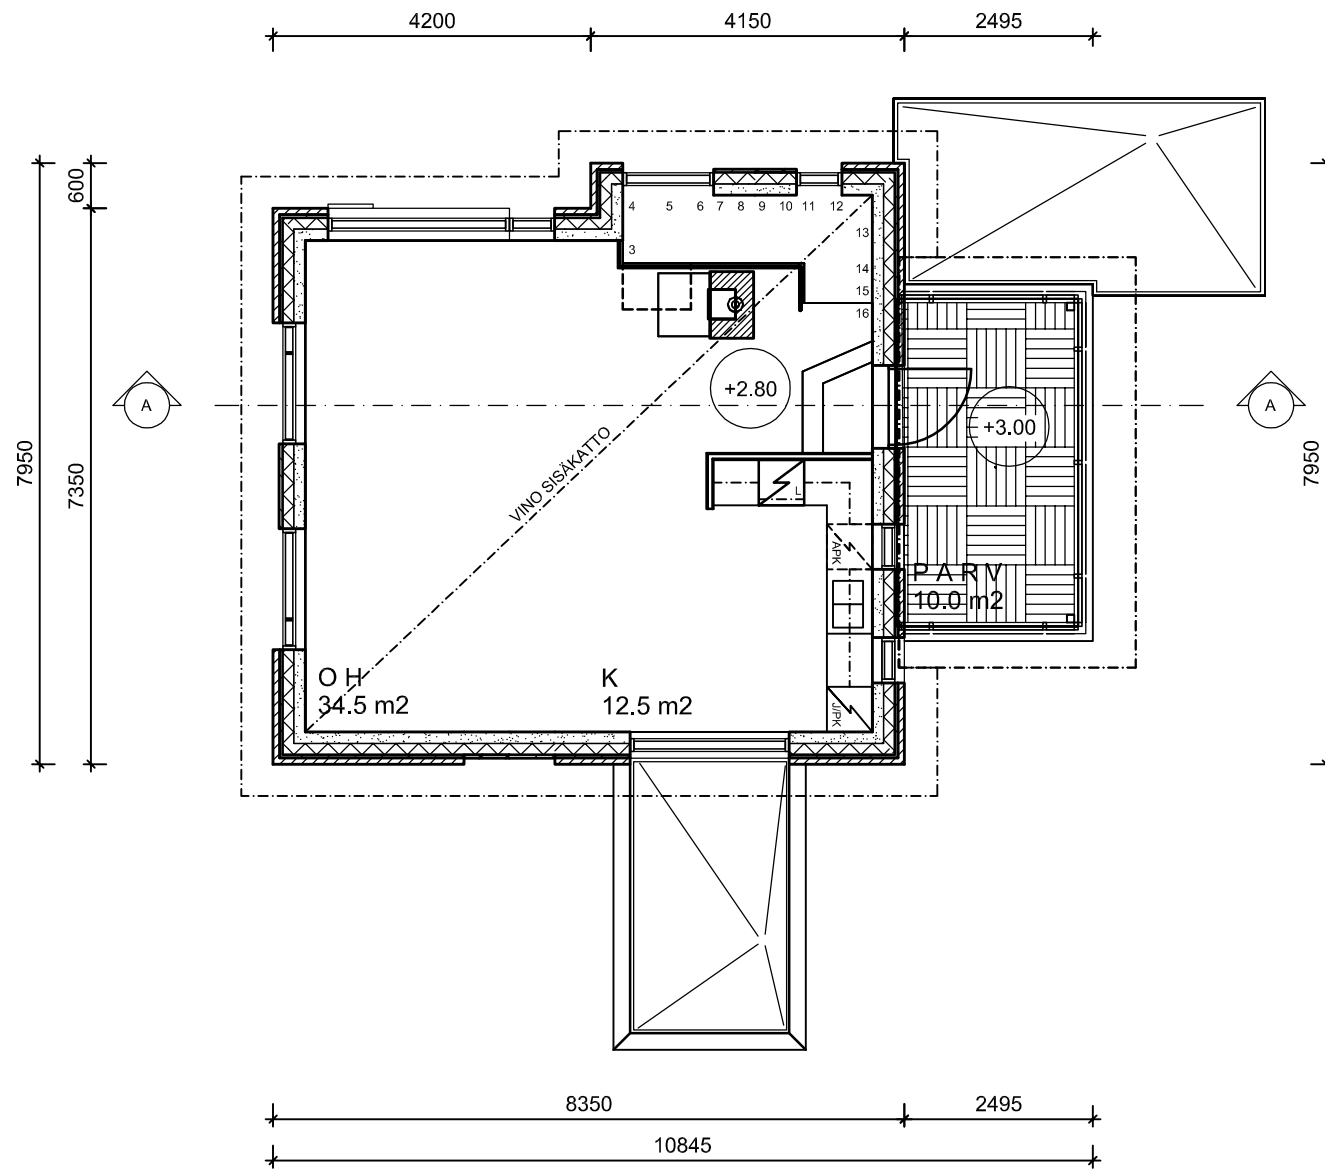

2.K HUONETILAT		
Numero	Tila	Pinta-ala
001	OH	34.5 m2
002	K + RT	12.5 m2
003	PARV	10.0 m2


US1

TASOITE
 BETONI 150 mm
 LÄMMÖNERISTE 150 mm
 TUULETUSRAKO 40 mm
 JULKISIVUTIILI, MRT 85 mm

YP1

KONESAUMATTU PELTI
 ALUSLAUDOITUS 25...32 x 100 mm, katevalm. mukaan
 KOROKERIMA 25 x 50 mm
 ALUSKATE
 TUULETUSTILA, MIN. 100 mm
 LÄMMÖNERISTE 400 mm + KATTOKANNATTAJAT, rakennesuunn. mukaan
 HÖYRYNSULKUMUOVI
 KOOLAUS 22 x 100 mm
 KIPSILEVY 13 mm
 RUISKUTASOITE

kaupunginosa/kylä	kortteli/tila	tontti/r.no	viranomaisten merkintöjä	
rakennustoimenpide UUDISRAKENNUS	piirustuslaji PÄÄPIIRUSTUS		juoks.no	
rakennuskohteen nimi ja osoite ADT:n perusteet 2007 A.9.1173	piirustuksen sisältö POHJAPIIRUSTUS 2.K		mittakaava 1:100	
suunnittelija 6 9 6 5 9 F	työnumero 010		yhteyshenkilö piirtäjä/tarkastanut eD	
Pääsuunnittelija E. Dankwa	Paikka, aika ja allekirjoitus - 07.05.2007		suun.ala/piir.no ARK B03-02 muutos	

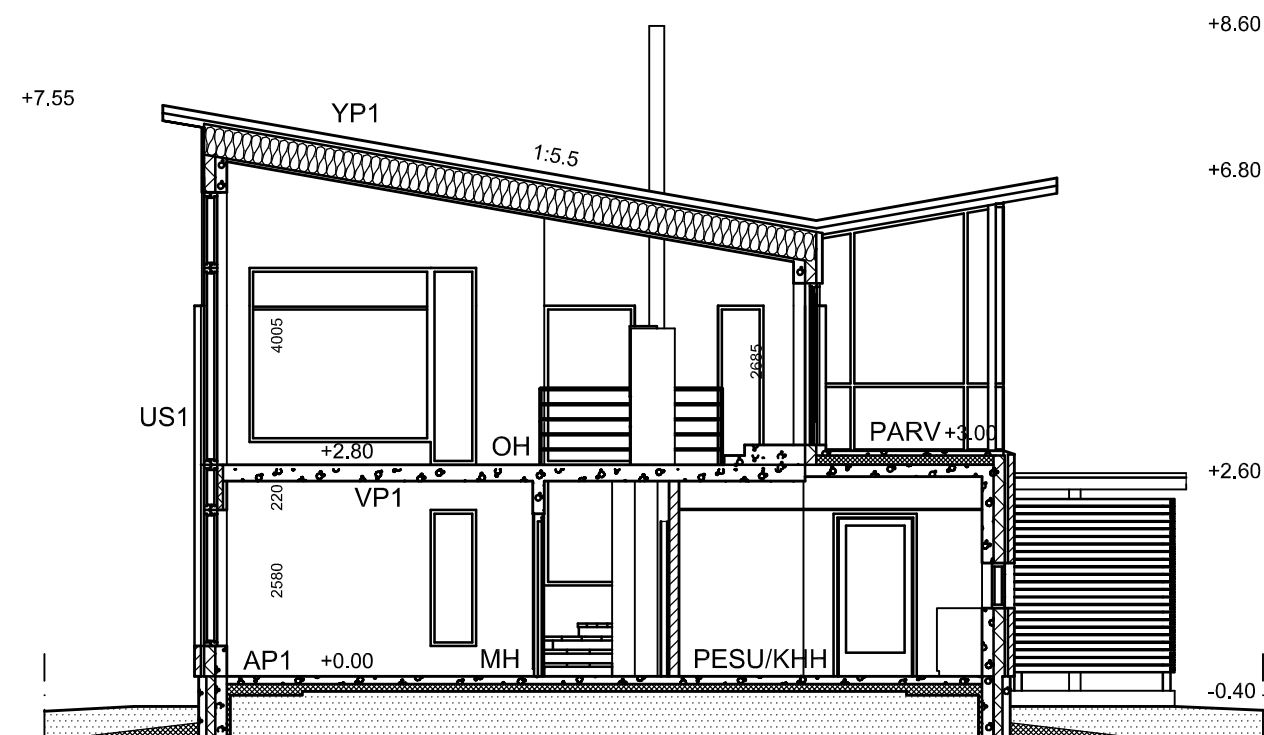

US1

TASOITE
 BETONI 150 mm
 LÄMMÖNERISTE 150 mm
 TUULETUSRAKO 40 mm
 JULKISIVUTIILI, MRT 85 mm

VP1

PONTATTU PARKETTI 18 mm
 SOLUMUOVI 2 mm
 TERÄSBETONILAATTA 200 mm
 TASOITE


AP1

PONTATTU PARKETTI 18 mm
 SOLUMUOVI 2 mm
 TERÄSBETONILAATTA 80 mm
 SUODATINKANGAS
 LÄMMÖNERISTE 100..150 mm
 TIIVISTETTY SALAOJASORA min. 300 mm


YP1

KONESAUMATTU PELTI
 ALUSLAUDOITUS 25...32 x 100 mm, katevalm. mukaan
 KOROKERIMA 25 x 50 mm
 ALUSKATE
 TUULETUSTILA, MIN. 100 mm
 LÄMMÖNERISTE 400 mm + KATTOKANNATTAJAT, rakennesuunn. mukaan
 HÖYRYNSULKUMUOVI
 KOOLAUS 22 x 100 mm
 KIPSILEVY 13 mm
 RUISKUTASOITE


kaupunginosa/kylä	kortteli/tila	tontti/r.no	viranomaisten merkintöjä	
rakennustoimenpide UUDISRAKENNUS	piirustuslaji PÄÄPIIRUSTUS		juoks.no	
rakennuskohteen nimi ja osoite ADT:n perusteet 2007 A.9.1173	piirustuksen sisältö LEIKKAUS A-A		mittakaava 1:100	
suunnittelija 6 9 6 5 9 F	työnumero 010		yhteyshenkilö piirtäjä/tarkastanut eD	
Pääsuunnittelija E. Dankwa	Paikka, aika ja allekirjoitus - 07.05.2007		suun.ala/piir.no ARK B04-01 muutos	

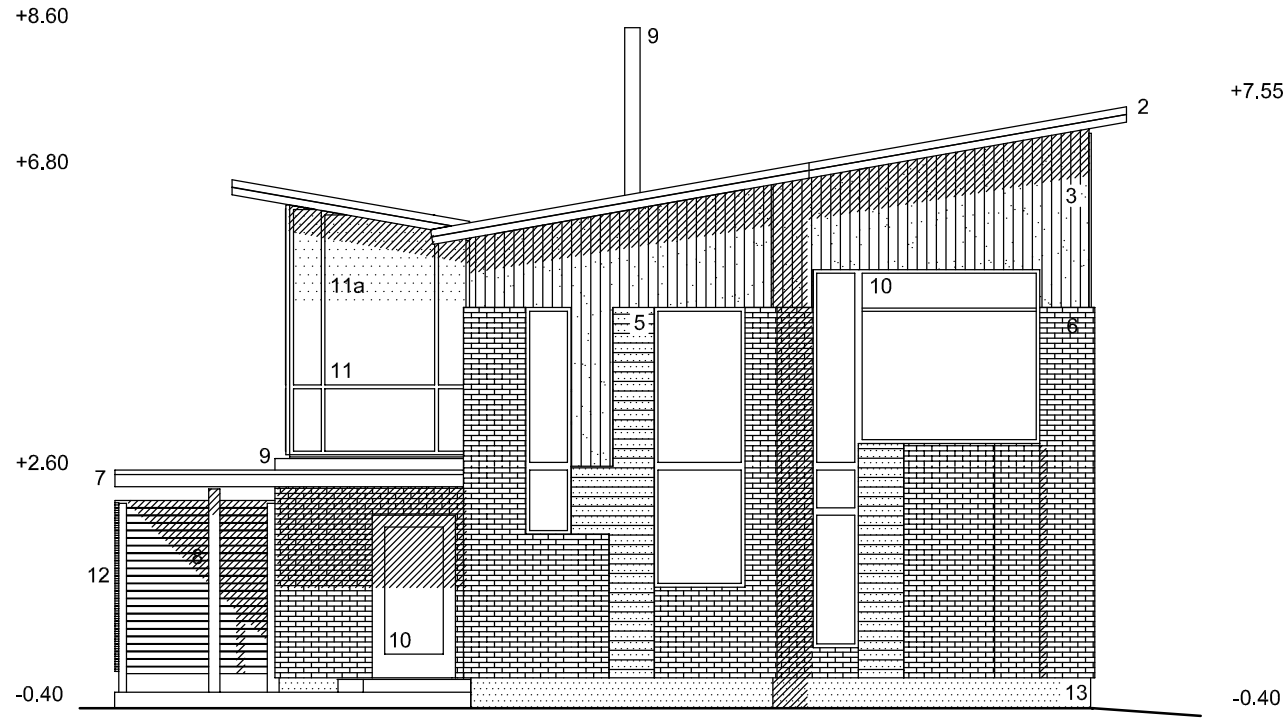

- 1 VESIKATTO, KONESAUMATTU PELTI, MUSTA PVDF
- 2 OTSA- JA RÄYSTÄSLAUDAT, PEITTOMAALATTU VALKOINEN
- 3 JULKISIVUPANELI, PYSTY, PEITTOMAALATTU VAAL. RUSKEA
- 4 VUORILAUDOITUS, PEITTOMAALATTU VAAL. HARMAA
- 5 JULKISIVUPANELI, VAAKA, PEITTOMAALATTU TUMMAN HARMAA
- 6 JULKISIVUTIILI, POLTETTU MRT 85
- 7 KATOSTEN OTSALAUDAT, VAAL. RUSKEA
- 8 I-PILARIT, TUMMAN HARMAA PULVERIPOLTTOMAALAUUS
- 9 PELTI, VAALEAN HARMAA PVDF
- 10 IKKUNAT JA OVET, TUMMAN HARMAA PEITTOMAALAUUS
- 10a LASIN UMPIOSA, MATTAMUSTA TAUSTAMAALAUUS
- 11 PARVEKKEEN LASIKEHIKKO, VAAL. HARMAA PULVERIPOLTTOMAALAUUS
- 11a PARVEKKEEN LASITUKSEN YLÄOSA, SILKKIPAINETTU RASTERI
- 12 VAAKARIMOITUS JA PILARIT, PEITTOMAALATTU TUMMAN HARMAA
- 13 SOKKELI, BETONI, TUMMAN HARMAA SLAMMAUS

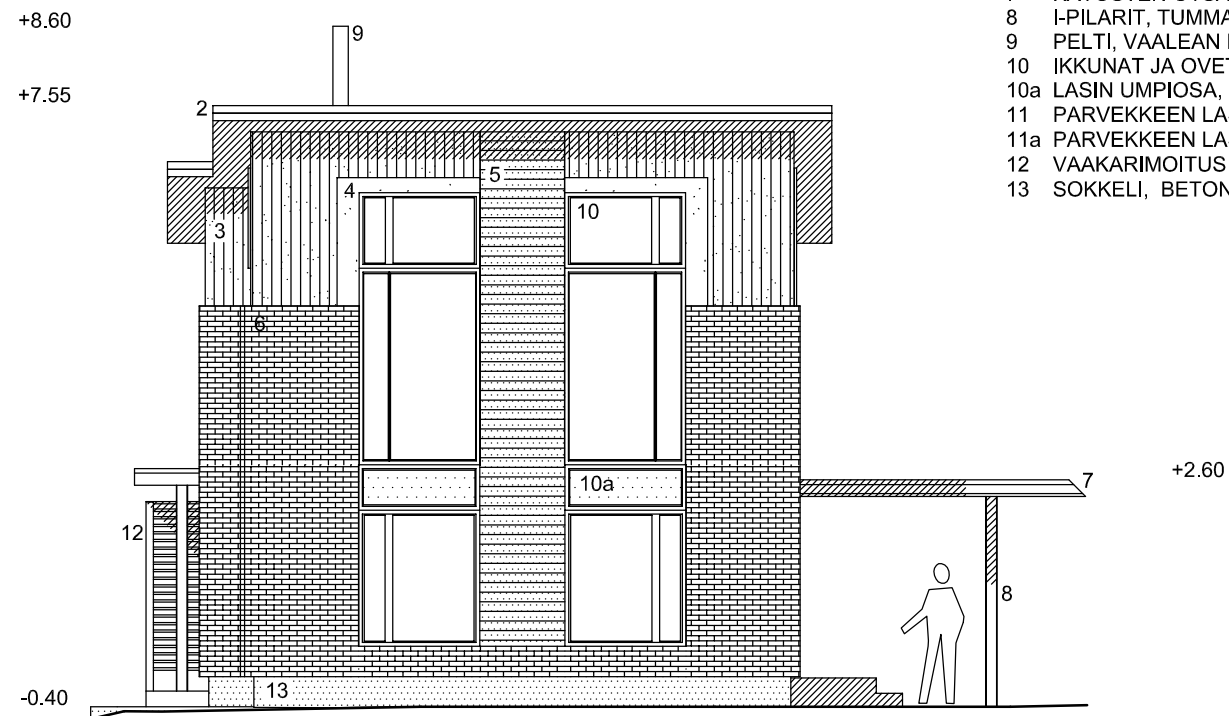

kaupunginosa/kylä	kortteli/tila	tontti/r.no	viranomaisten merkintöjä
rakennustoimenpide UUDISRAKENNUS	piirustuslaji PÄÄPIIRUSTUS		juoks.no
rakennuskohteen nimi ja osoite ADT:n perusteet 2007 A.9.1173	piirustuksen sisältö JULKISIVUT		mittakaava 1:100
suunnittelija 6 9 6 5 9 F	työnumero 010	yhteyshenkilö	piirtäjä/tarkastanut eD
Pääsuunnittelija E. Dankwa	Paikka, aika ja allekirjoitus - 07.05.2007	ARK	B05-01 muutos

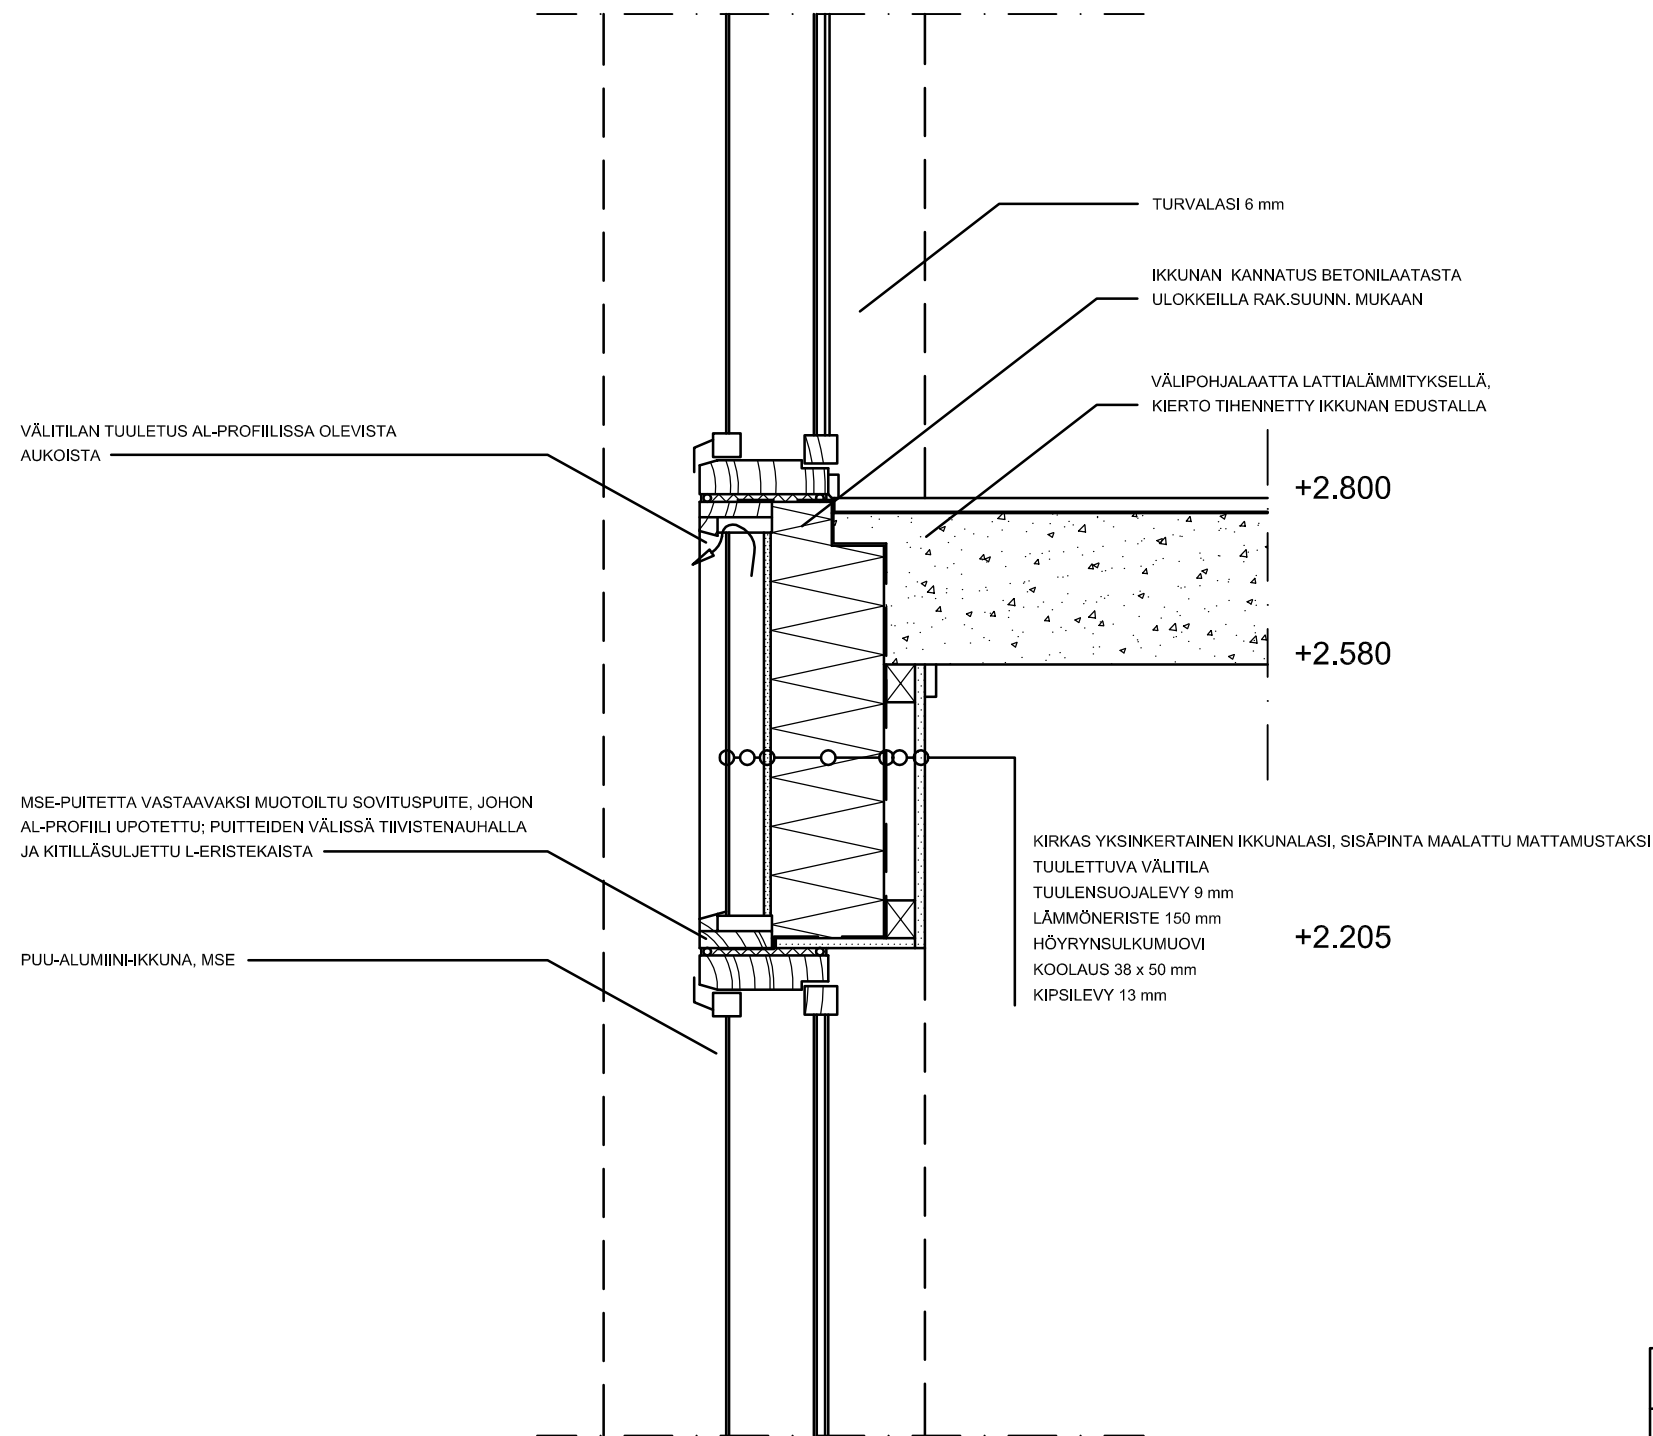


DET.1

PYSTYLEIKKAUS 1:10
KORKEA IKKUNA-AUKKO VÄLIPOHJAN KOHDALTA

kaupunginosa/kylä	kortteli/tila	tontti/r.no	viranomaisten merkintöjä
rakennustoimenpide UUDISRAKENNUS	piirustuslaji TYÖPIIRUSTUS		juoks.no
rakennuskohteen nimi ja osoite ADT:n perusteet 2007 A.9.1173	piirustuksen sisältö SEINÄDETALJI		mittakaava 1:10
suunnittelija 6 9 6 5 9 F	työnumero 010	yhteyshenkilö suun.ala/piir.no	piirtäjä/tarkastanut eD
Pääsuunnittelija E. Dankwa	Paikka, aika ja allekirjoitus - 07.05.2007	ARK	F34-01 muutos



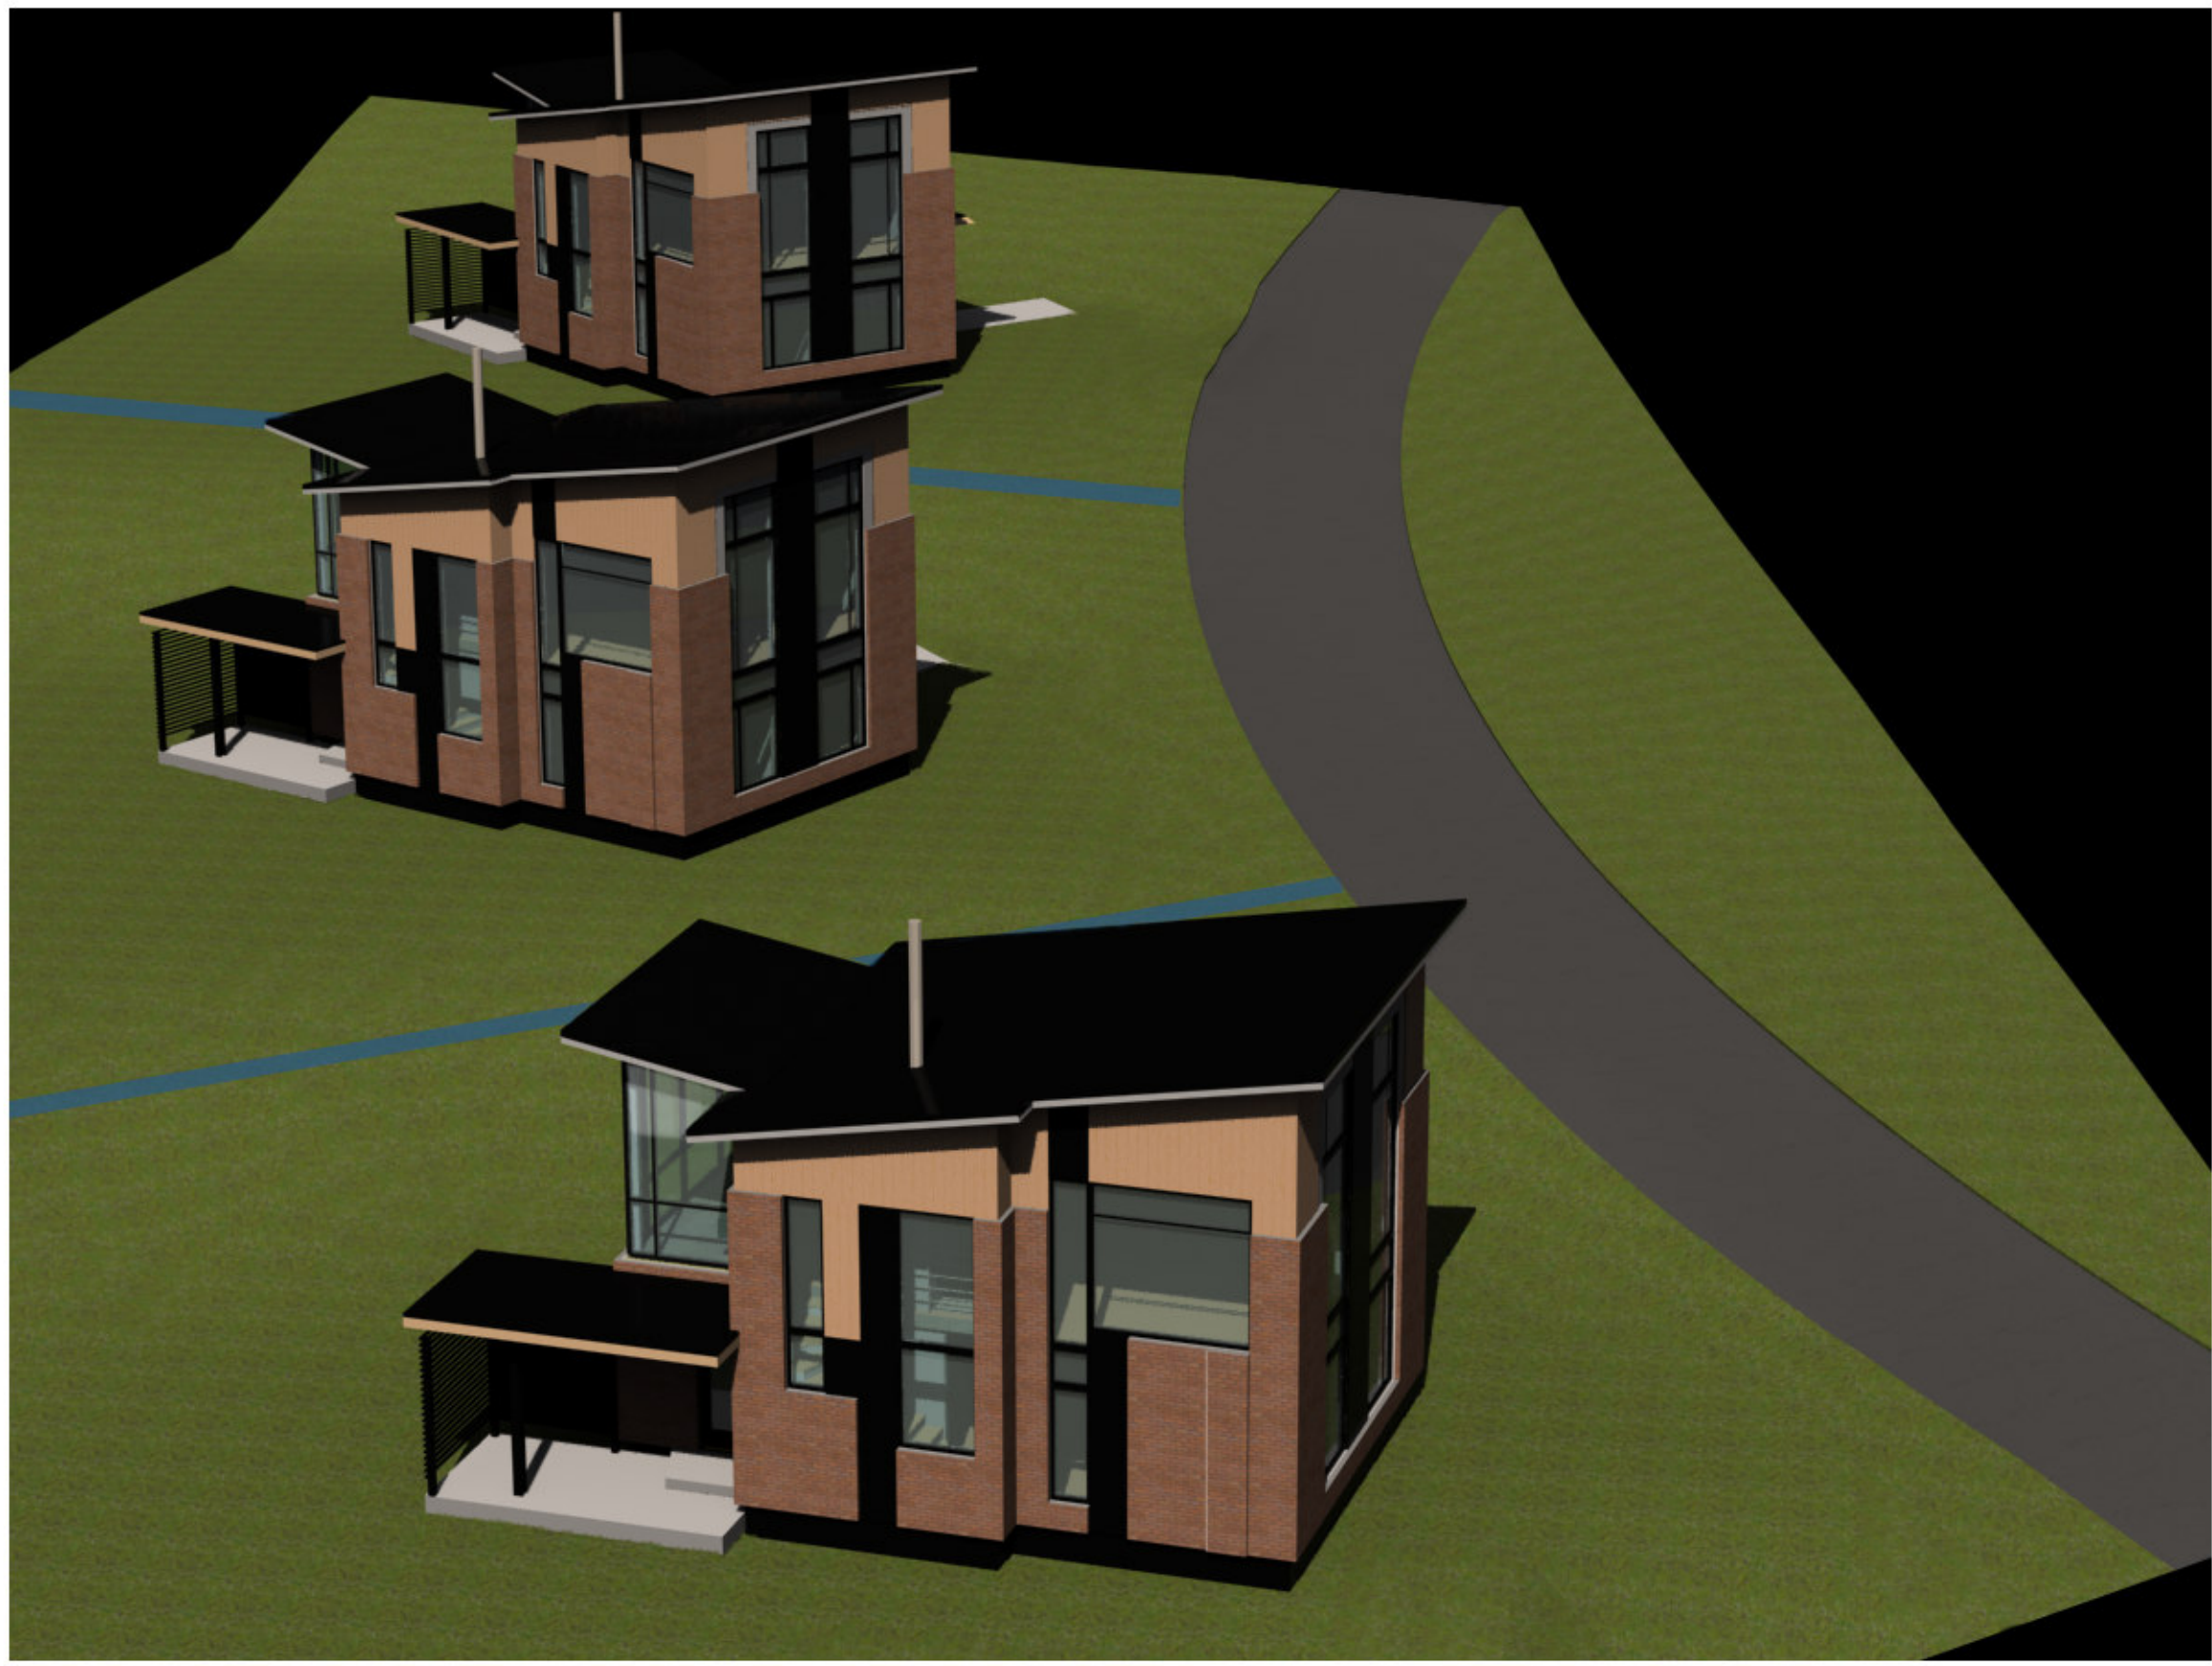

Osakorttelin havainnekuva
ilman lisärakennuksia