


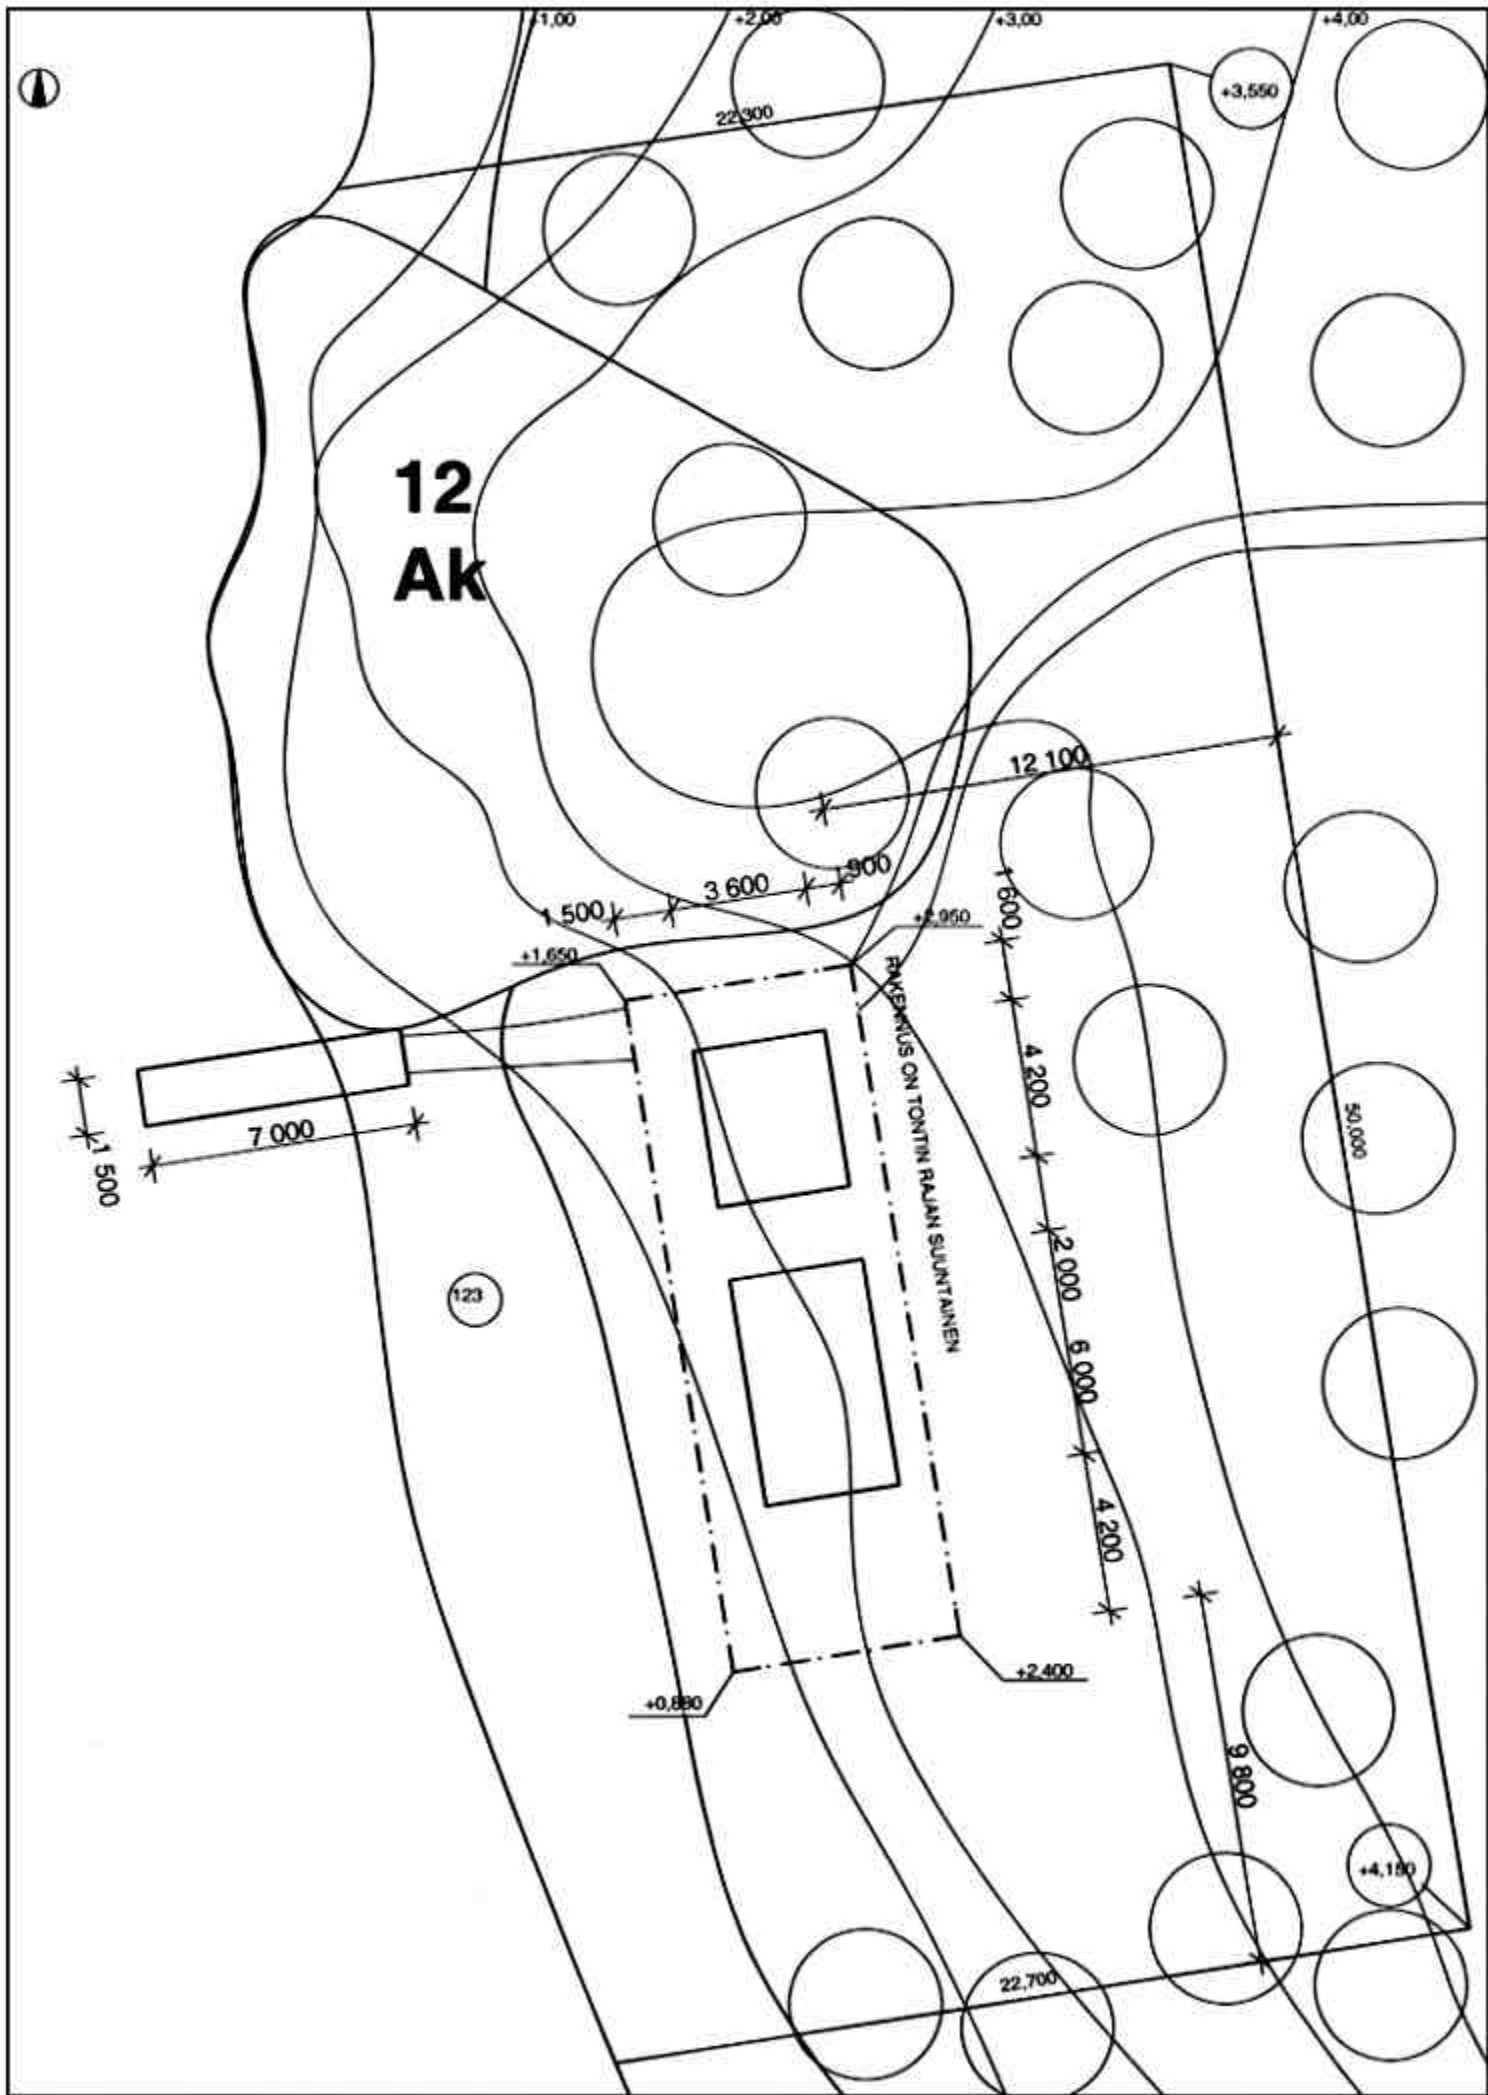

K.osa/Kylä Hanasaari	Kortteli/Tila 12	Tontti/Rn:o 123/1	Viranomaisen arkistointimerkintöjä varten	
Rakennustoimenpide Uudisrakennus			Piirustuslaji asemapiirros	Juoks.n:o 1 (1)
Rakennuskohteen nimi ja osoite RoPer Sauna Hanasaari Helsinki			Piirustuksen sisältö	Mittakaavat 1:200
Suunnittelijan nimi, päiväs ja allekirjoitus			Suunnitteluala, työn numero ja piirustuksen numero ARK	