




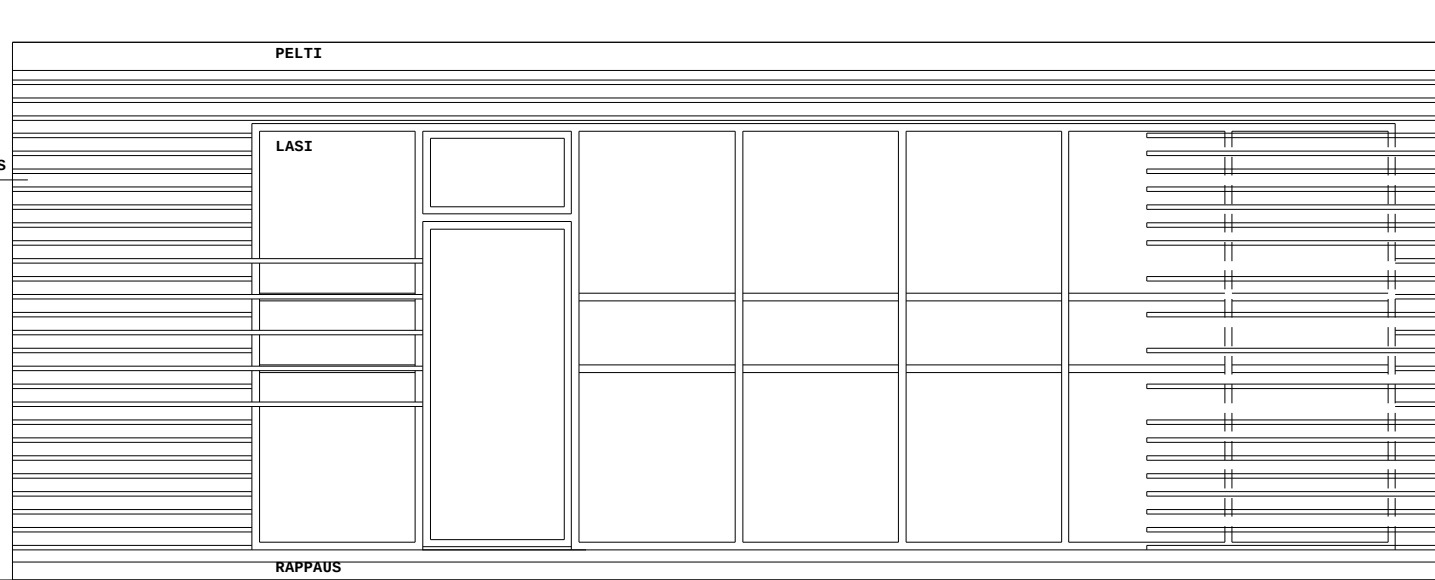


JULKISIVU 1:50

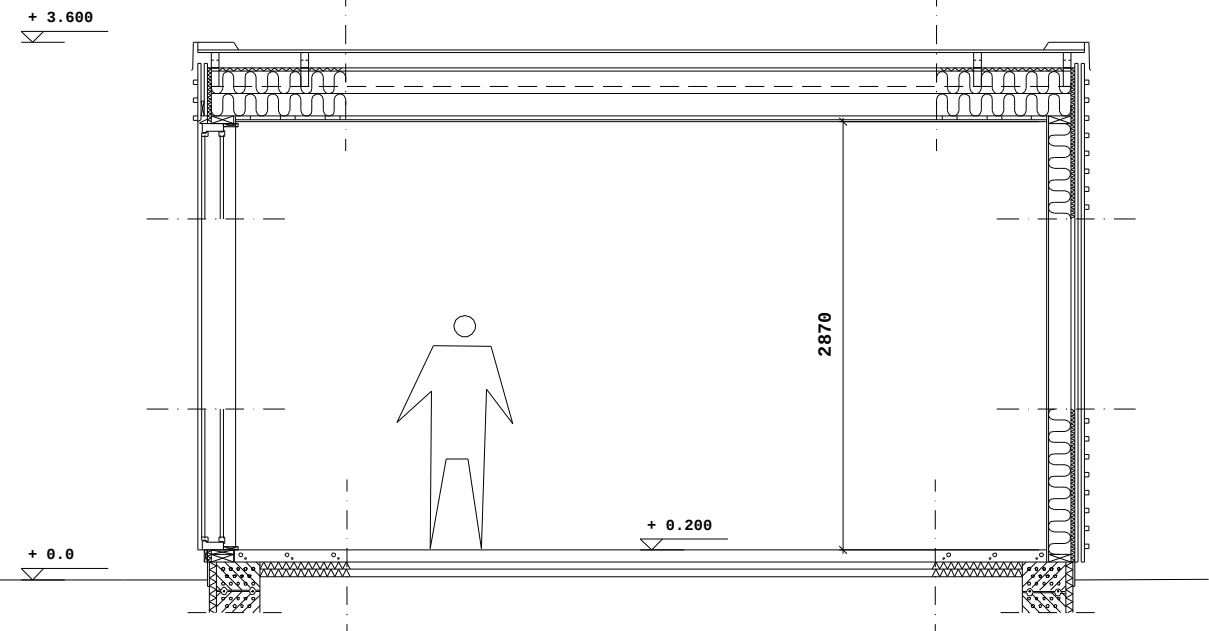

LEIKKAUS A - A 1:50

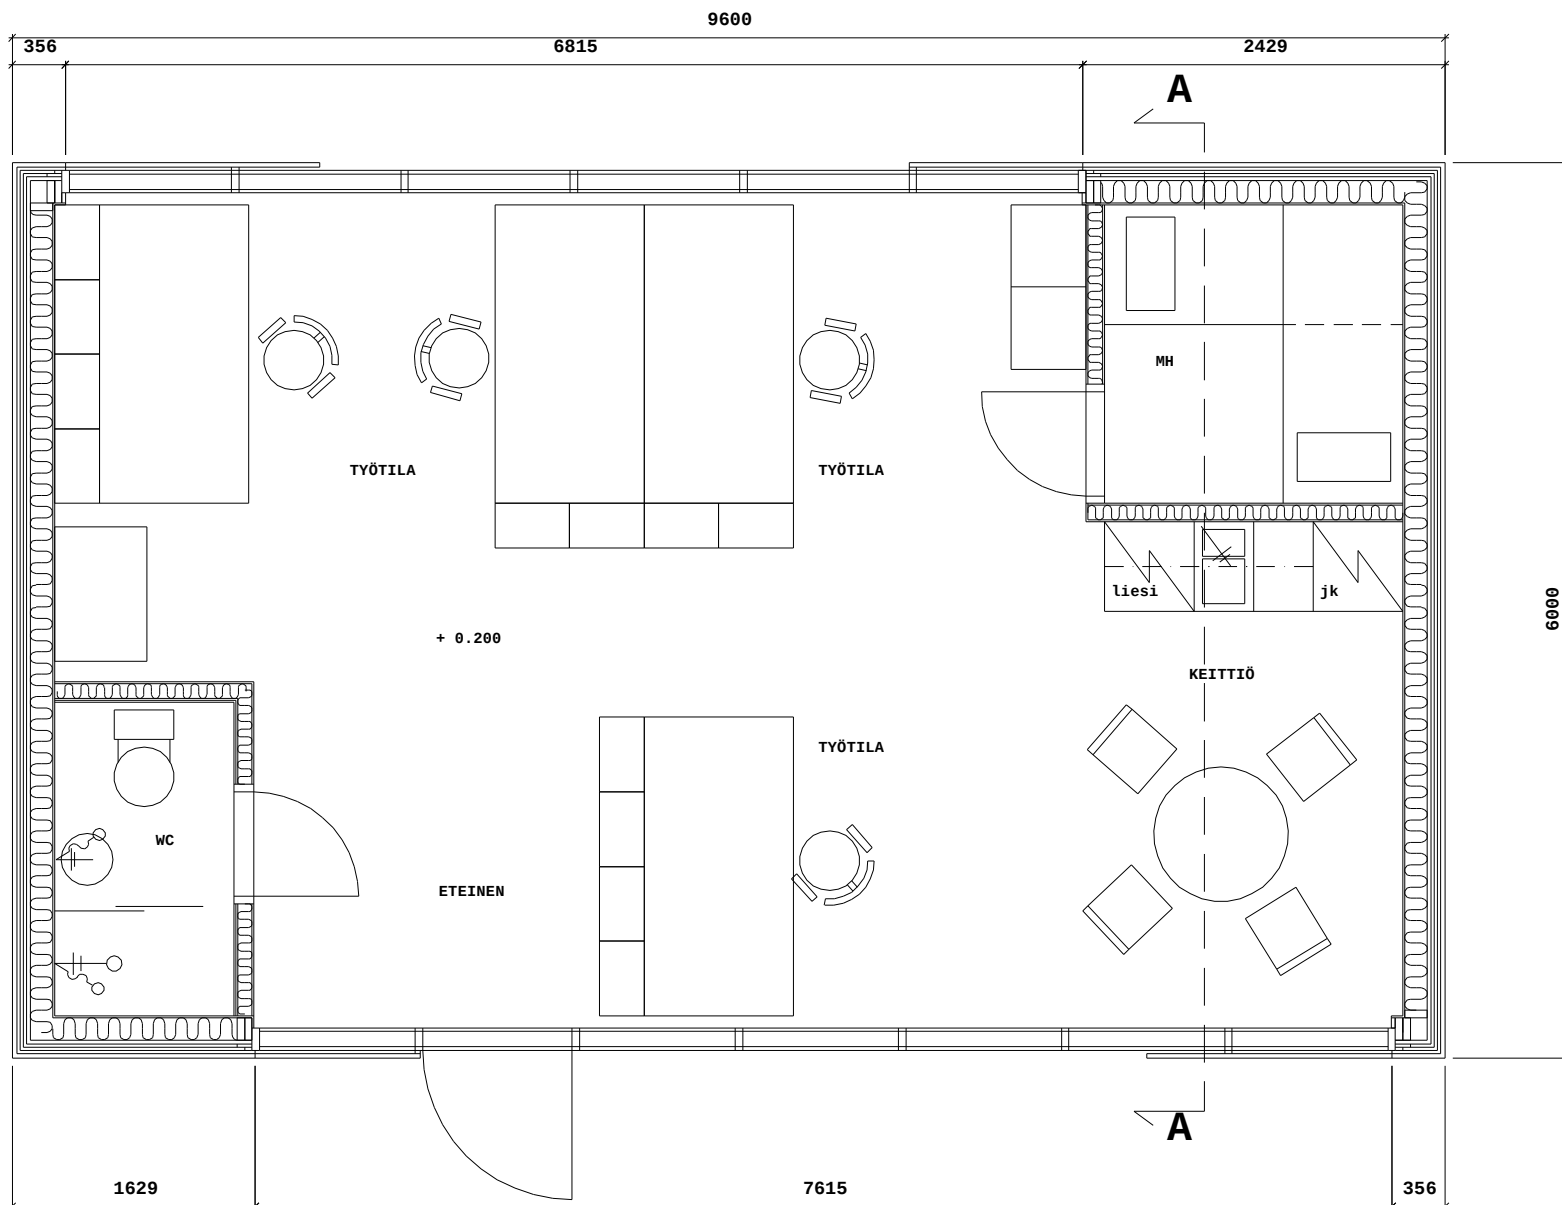

POHJA 1:50

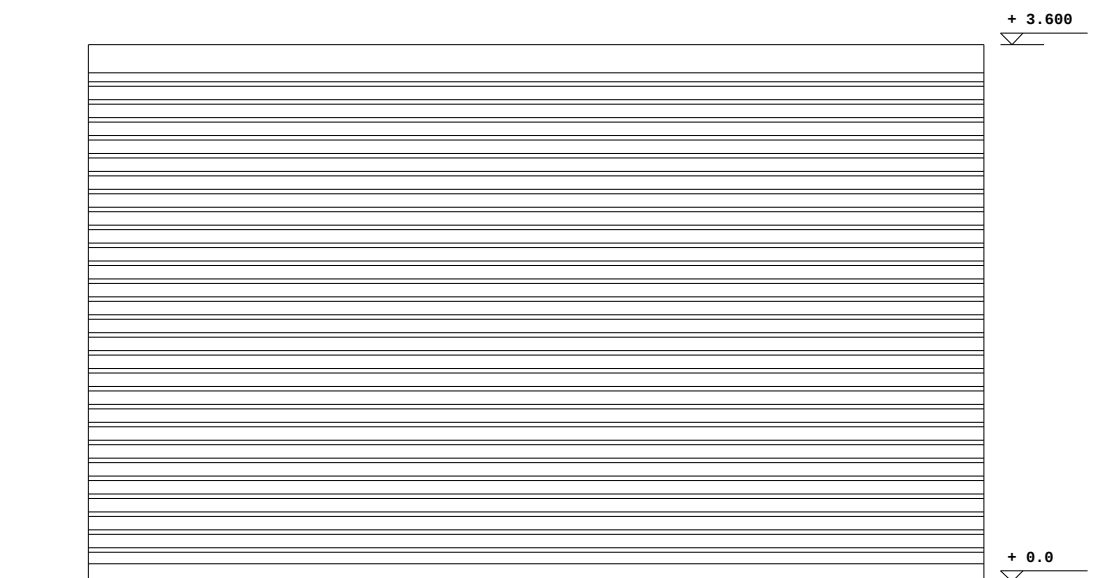

JULKISIVU 1:50

kurssin nimi ja numero	
A-9.170 ArchiCADin perusteet	
tehtävä	sisältö
2D - matchBOX	pohja, julkisivut, leikkaus 1:50
tekijä	päivämäärä
Jari Prittinen 50899V	04.04.2001