


Adt:n perusteet (A-9.173)
 10.6.2005
 Sinikka Wasastjerna 62840J
 Sivu 1




Sisänäkymä

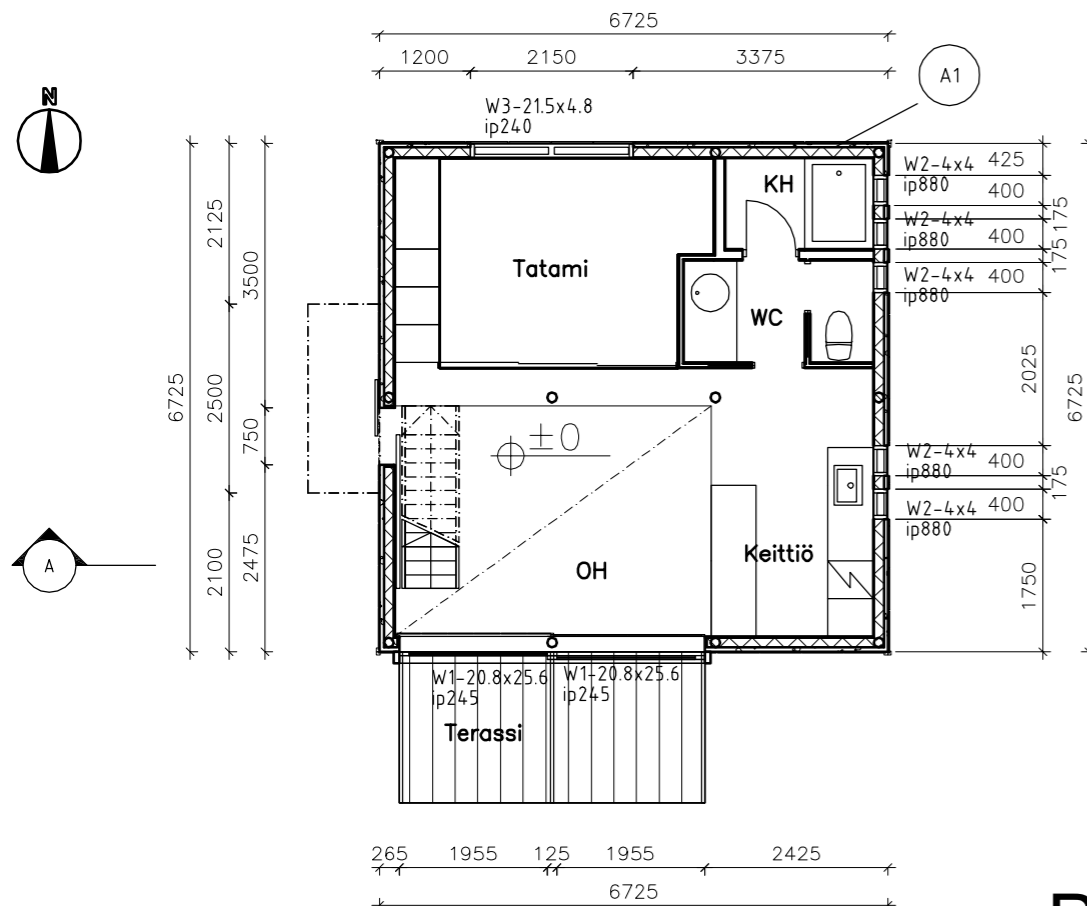


| Ikkunat - litheratiedot | | | | | | |
|-------------------------|--------------|--------|----------------|--------|---------|----------|
| Määrä | Littera | Numero | Ikkunan tyyppi | Leveys | Korkeus | ip korko |
| 2 | W1-20.8x25.6 | 0 | W1 | 2080 | 2560 | ip245 |
| 5 | W2-4x4 | 0 | W2 | 400 | 400 | ip880 |
| 1 | W3-21.5x4.8 | 0 | W3 | 2150 | 480 | ip240 |


Pohjapiirros 1.kerros 1:100

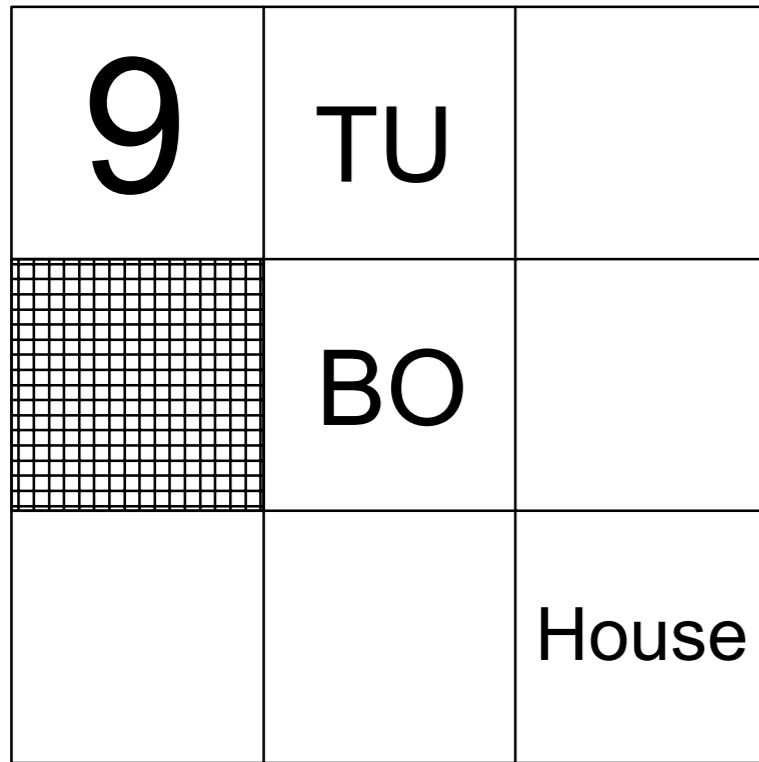


Adt:n perusteet (A-9.173)
 10.6.2005
 Sinikka Wasastjerna 62840J
 Sivu 2

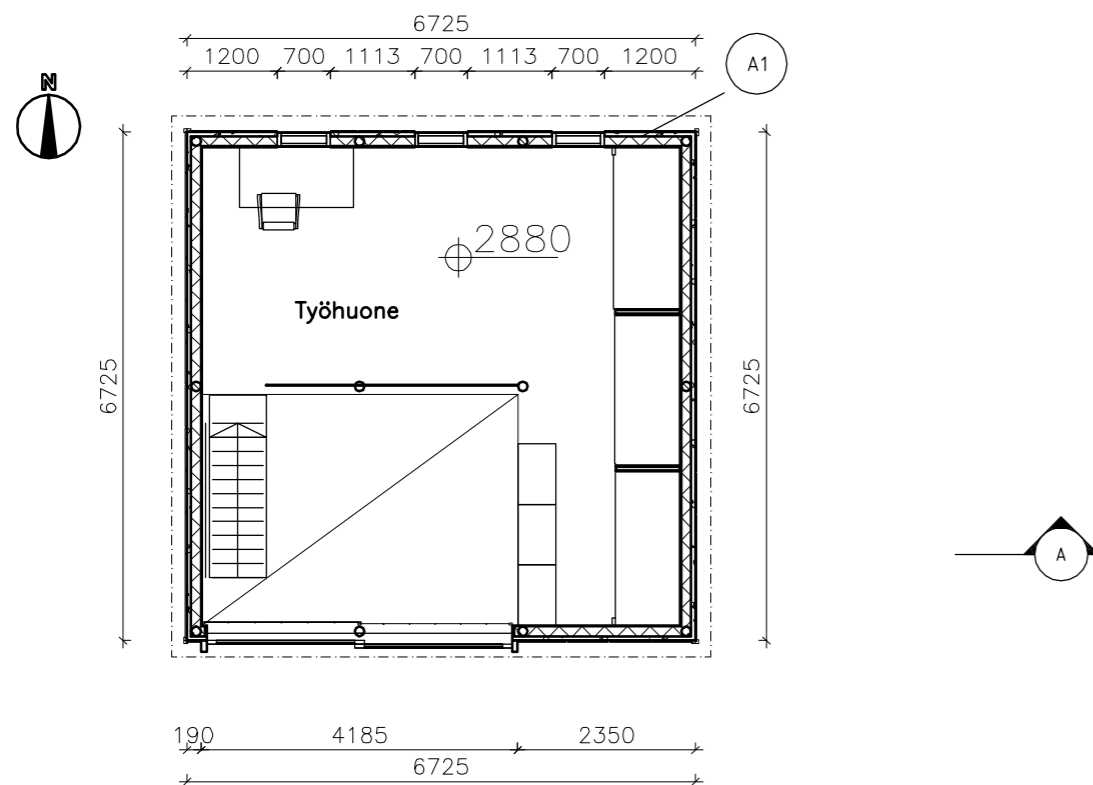


Pohjapiirros 2.kerros 1:100

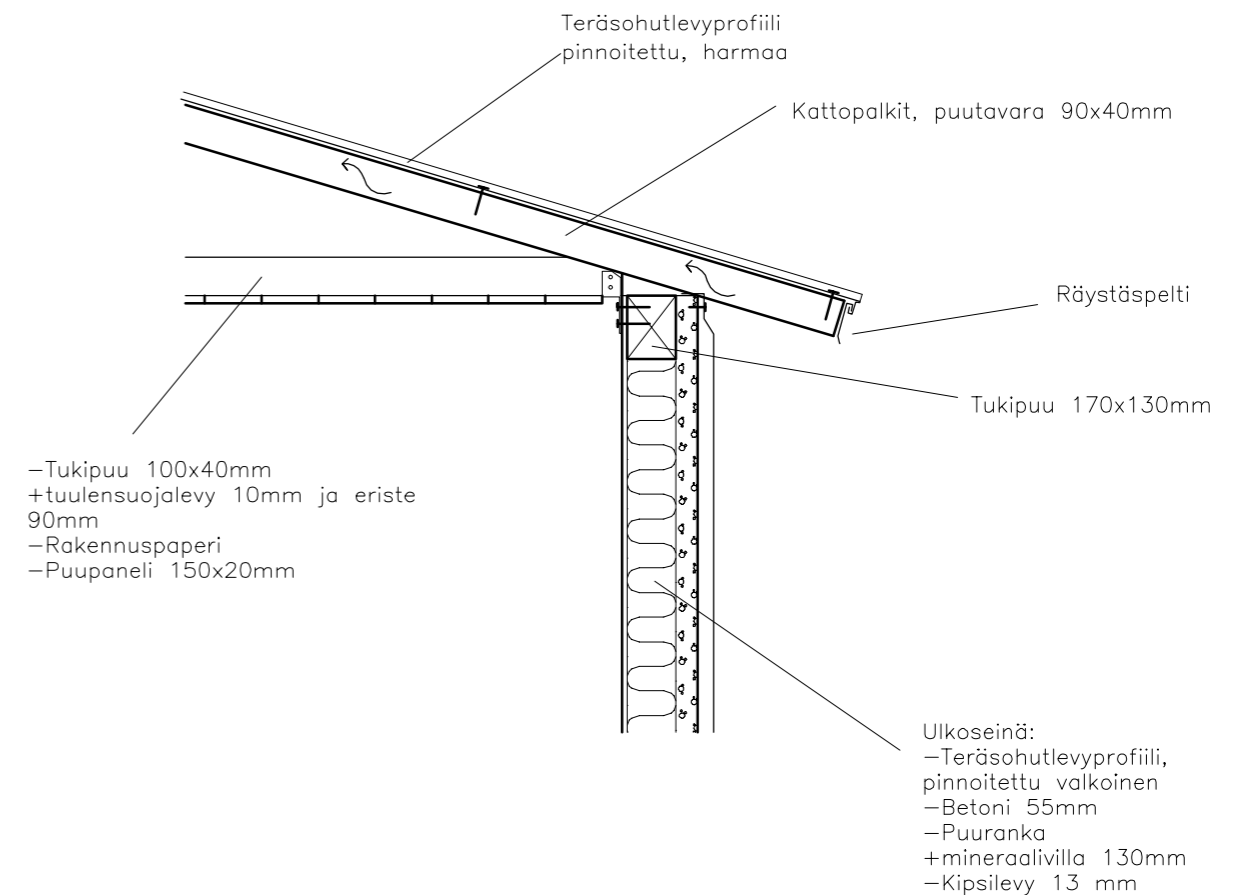


Det. A1 Rakenneleikkaus, räystä 1:20

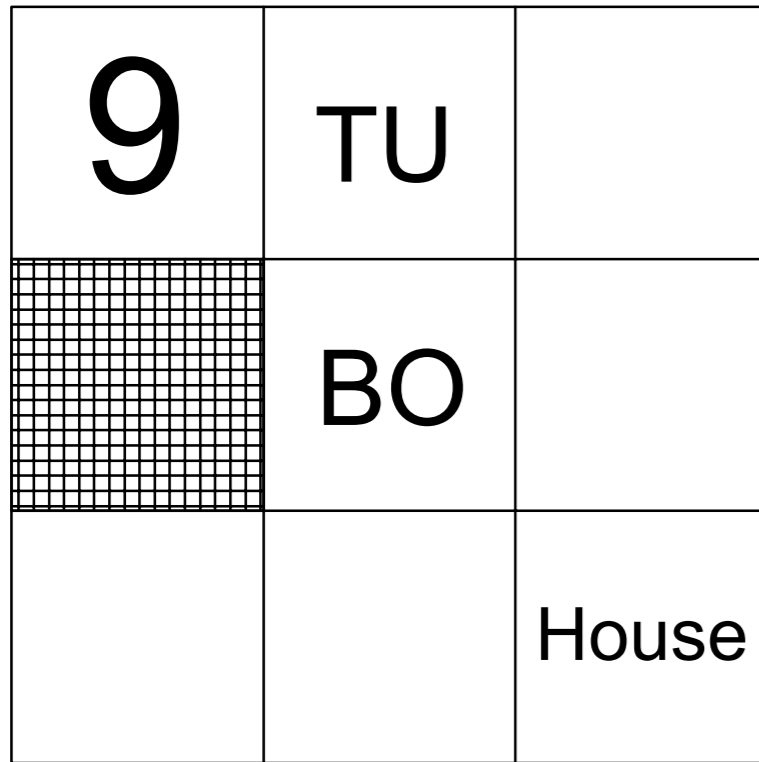


Adt:n perusteet (A-9.173)
 10.6.2005
 Sinikka Wasastjerna 62840J
 Sivu 3

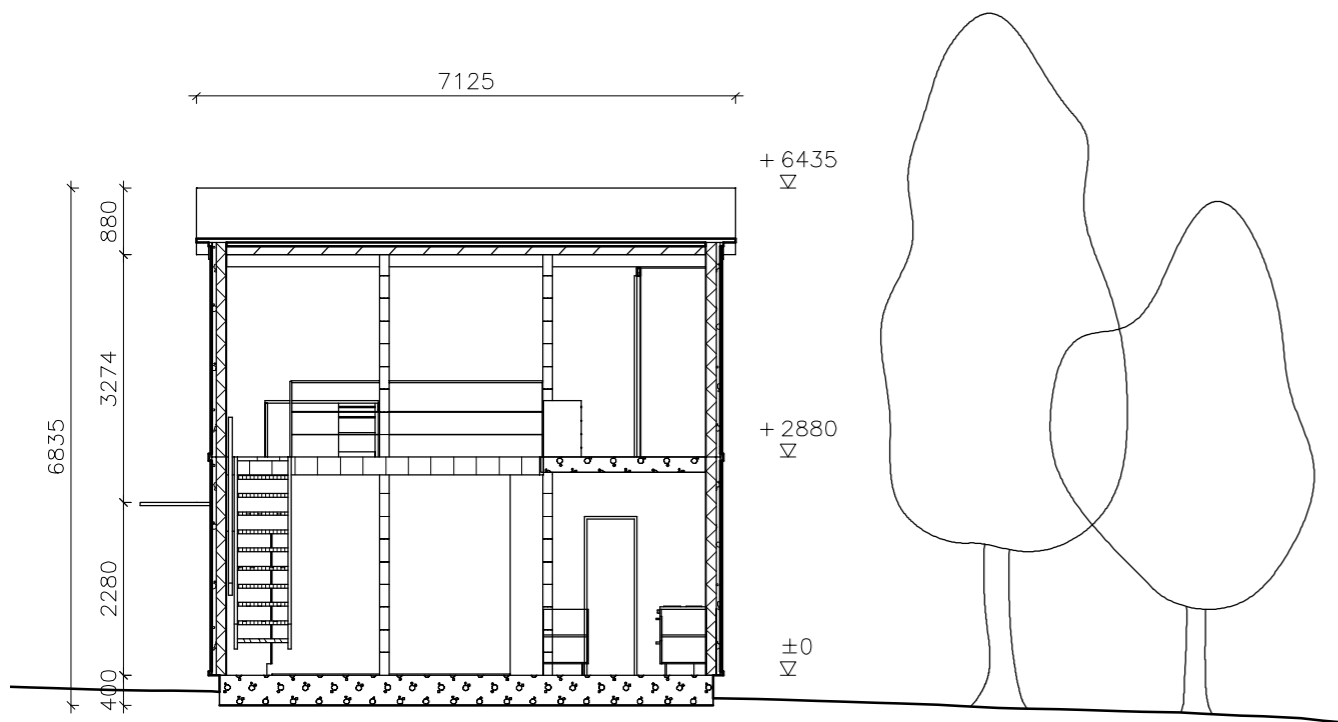

Leikkaus A-A 1:100

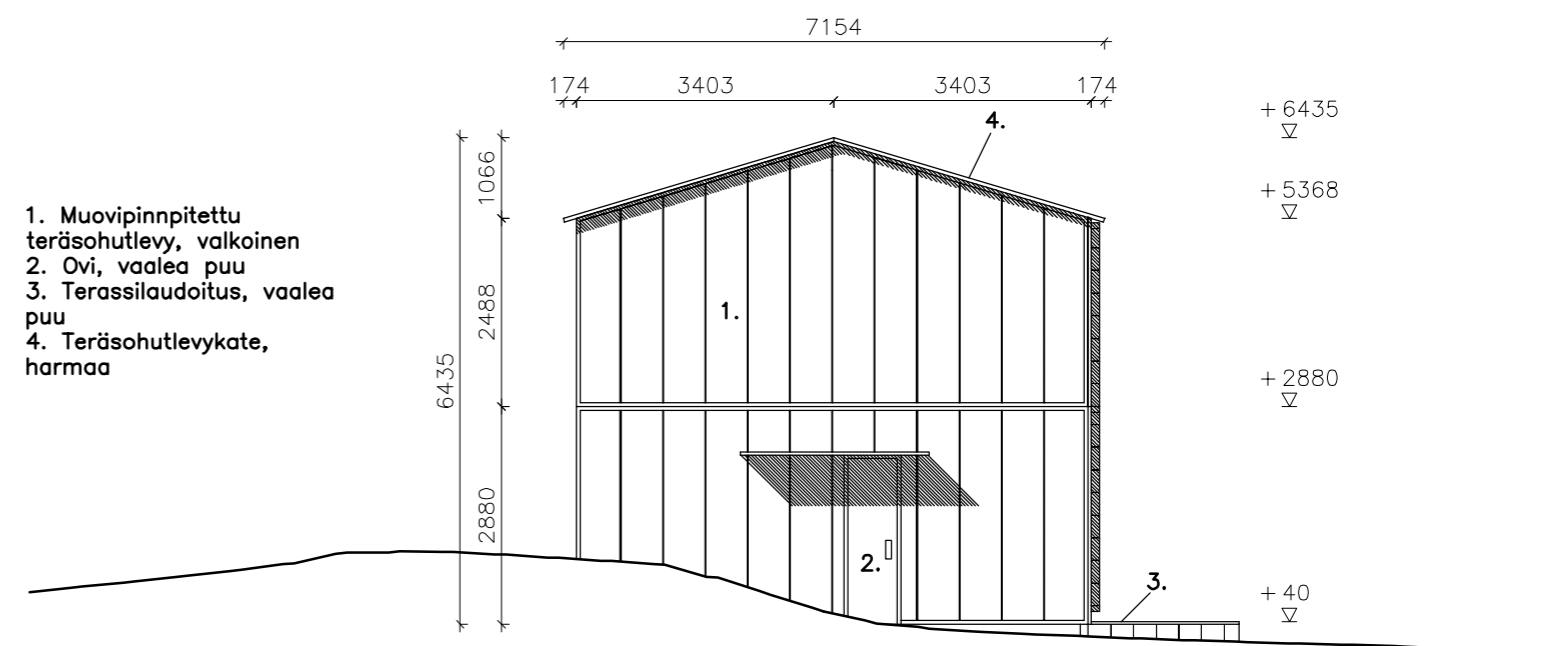


Julkisivu lännestä 1:100
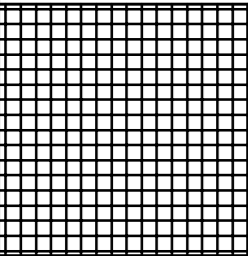
| | | |
|---|----|-------|
| 9 | TU | |
|  | BO | |
| | | House |

Adt:n perusteet (A-9.173)
 10.6.2005
 Sinikka Wasastjerna 62840J
 Sivu 4



Ulkonäkymä

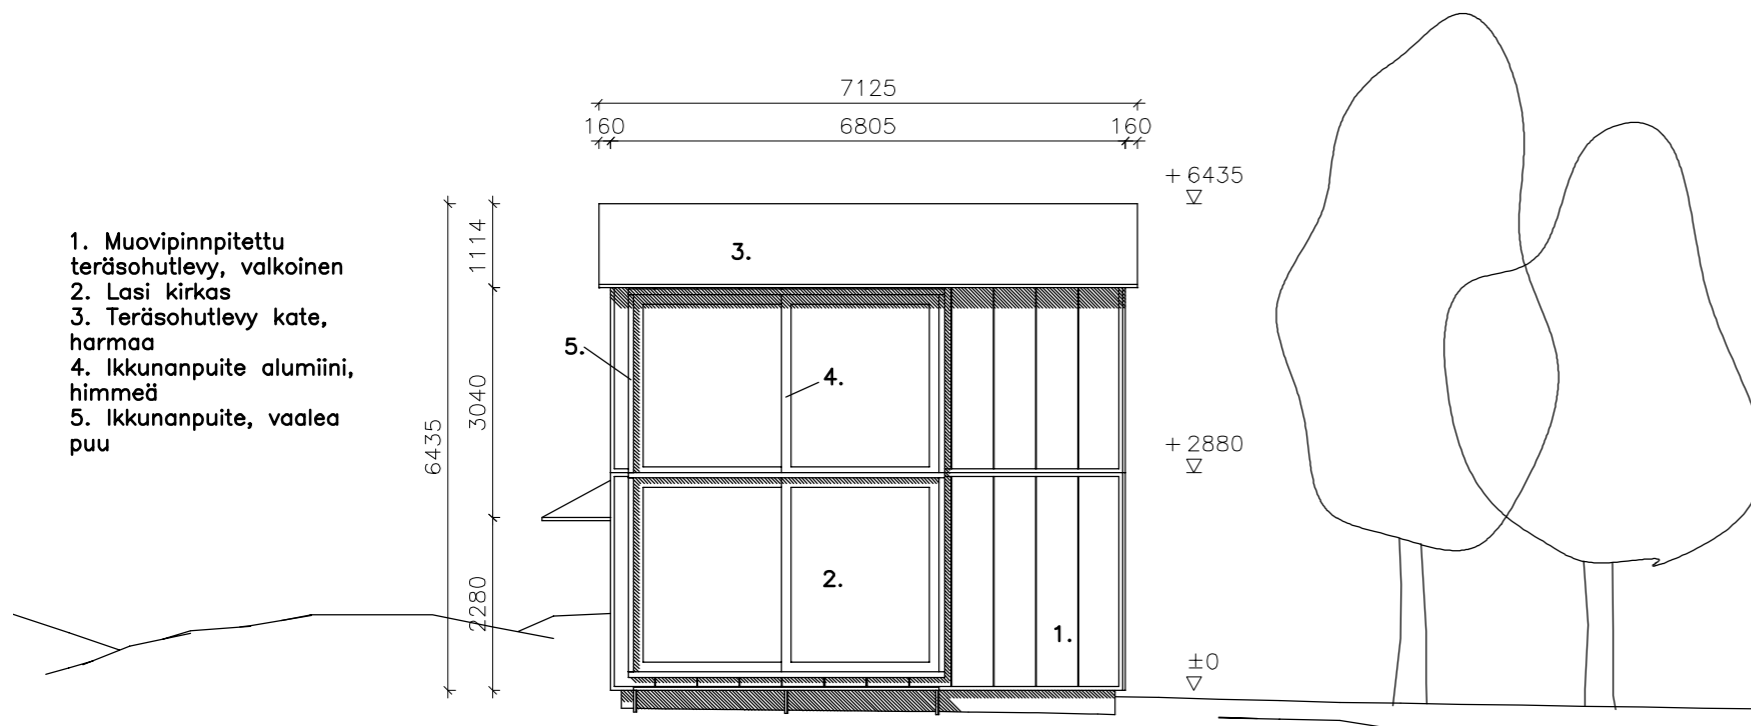

Julkisivuetaelästä 1:100